


Kaiora

Residence

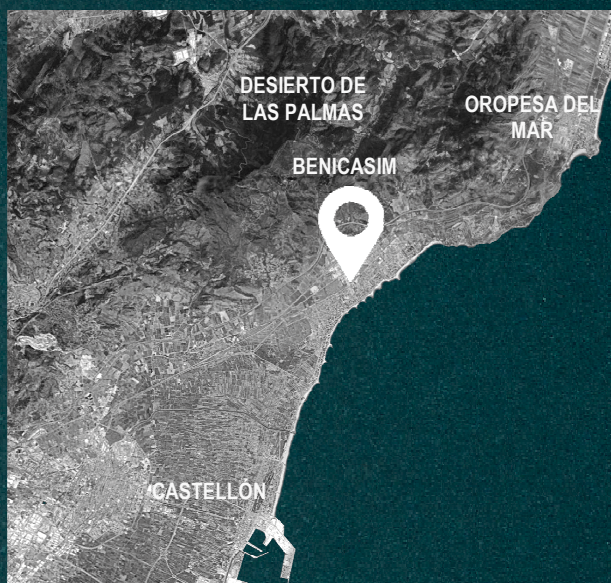


NOTA: El presente documento es de carácter informativo y orientativo. Los planos y las superficies expresadas, así como dimensiones de carpinterías o despieces podrán experimentar variaciones por exigencias técnicas del proyecto. Todo el mobiliario y decoración mostrados son meramente orientativos.

Versión: noviembre 2025




Tipología **G2D**
Planta Tipo

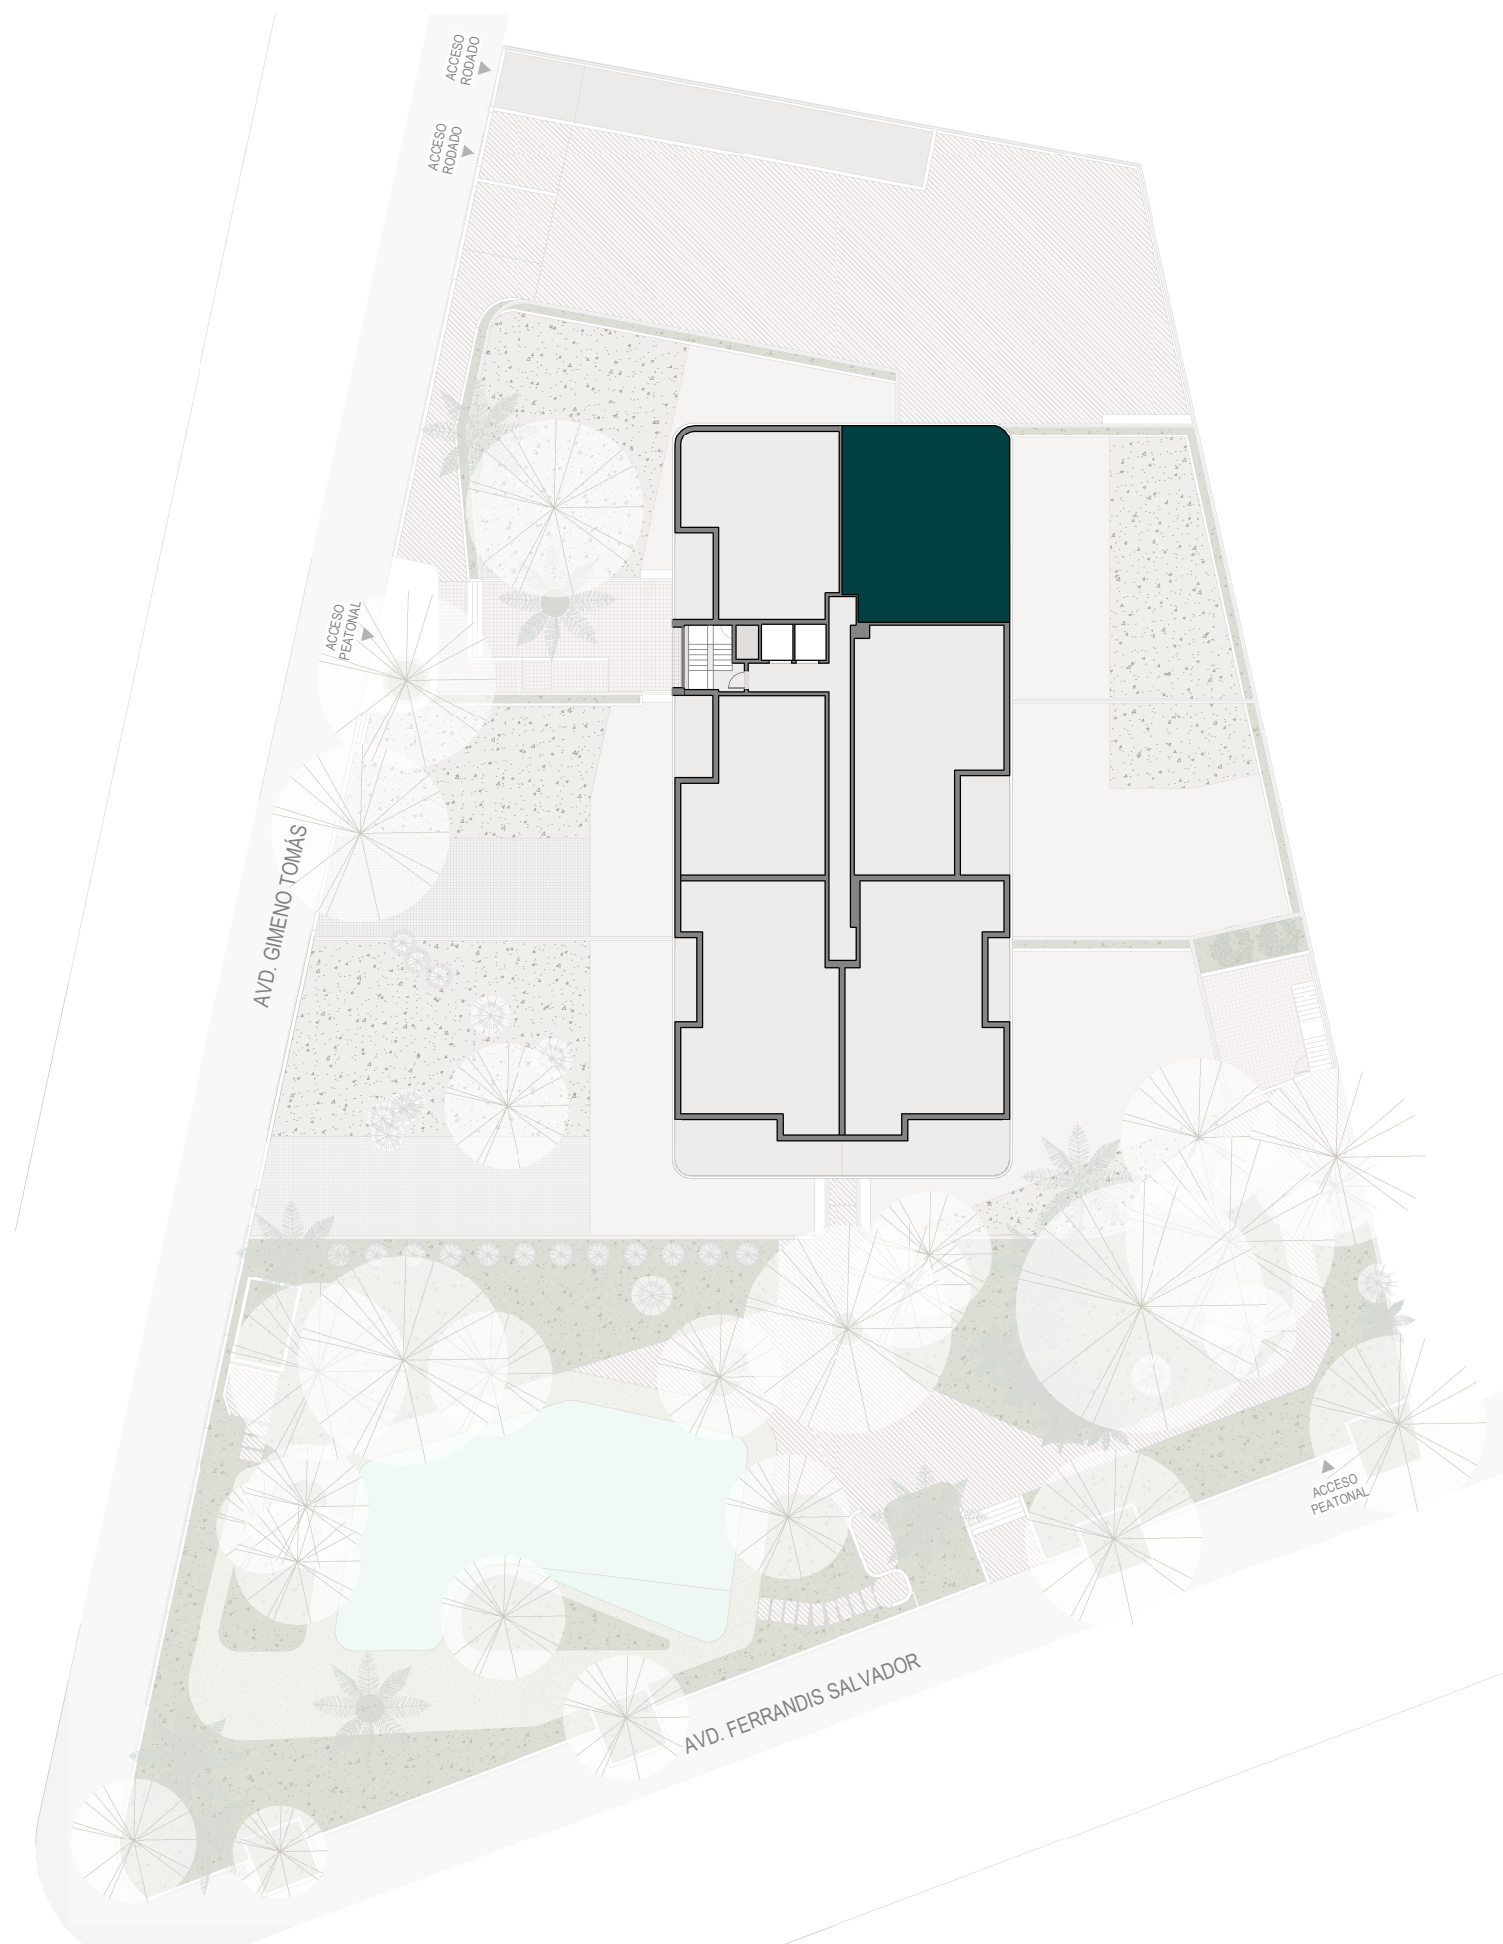


Kaiora

Residence

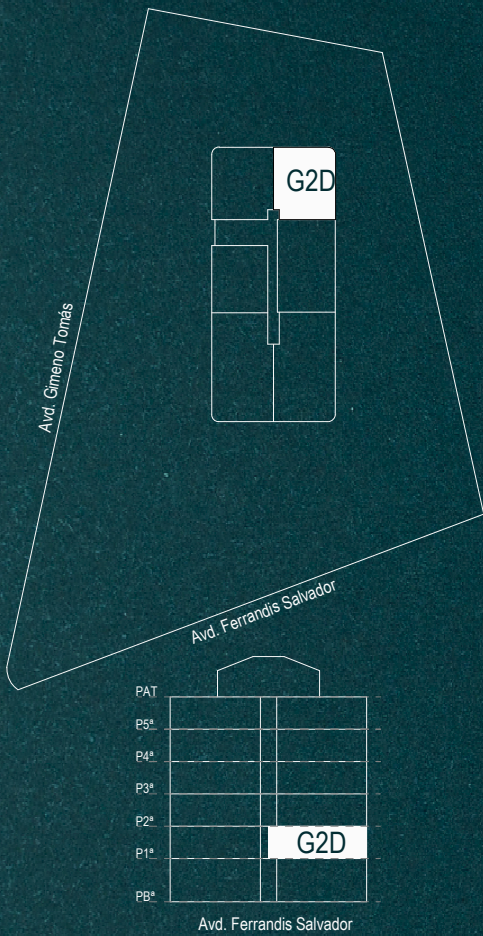

SUPERFICIE ÚTIL INTERIOR VIVIENDA	68.05	m²
SUPERFICIE CONSTRUIDA VIVIENDA	93.12	m²
VIVIENDA	83.34	m²
TERRAZAS	9.78	m²

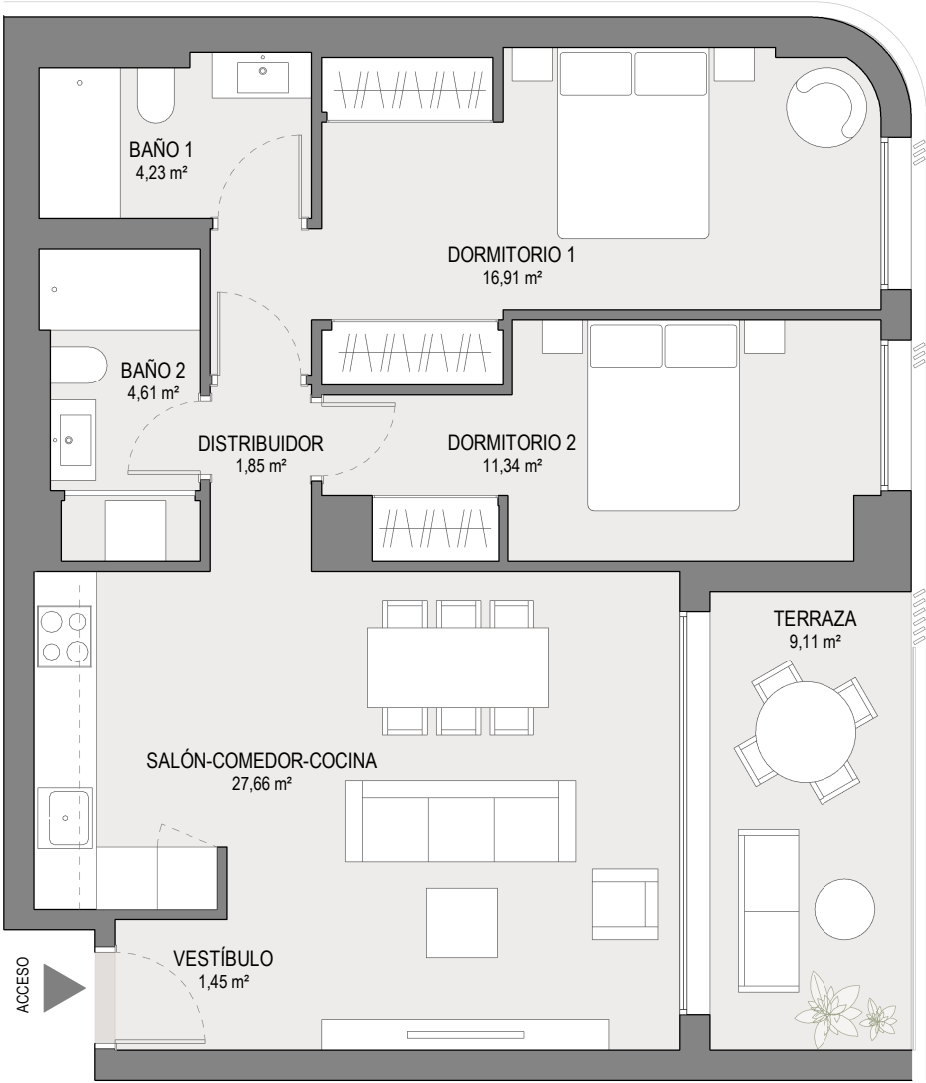

Tipología **G2D**
Puerta **08** Planta **Primera**