


Kaiora

Residence

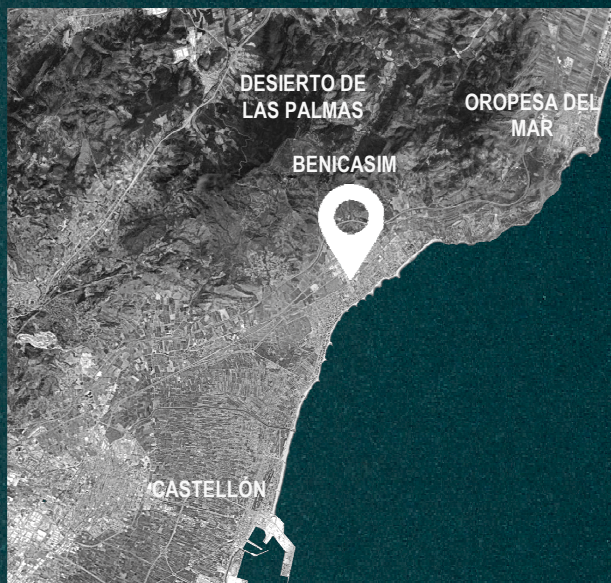


NOTA: El presente documento es de carácter informativo y orientativo. Los planos y las superficies expresadas, así como dimensiones de carpinterías o despieces podrán experimentar variaciones por exigencias técnicas del proyecto. Todo el mobiliario y decoración mostrados son meramente orientativos.

Versión: noviembre 2025




Tipología I3D

Planta Tipo

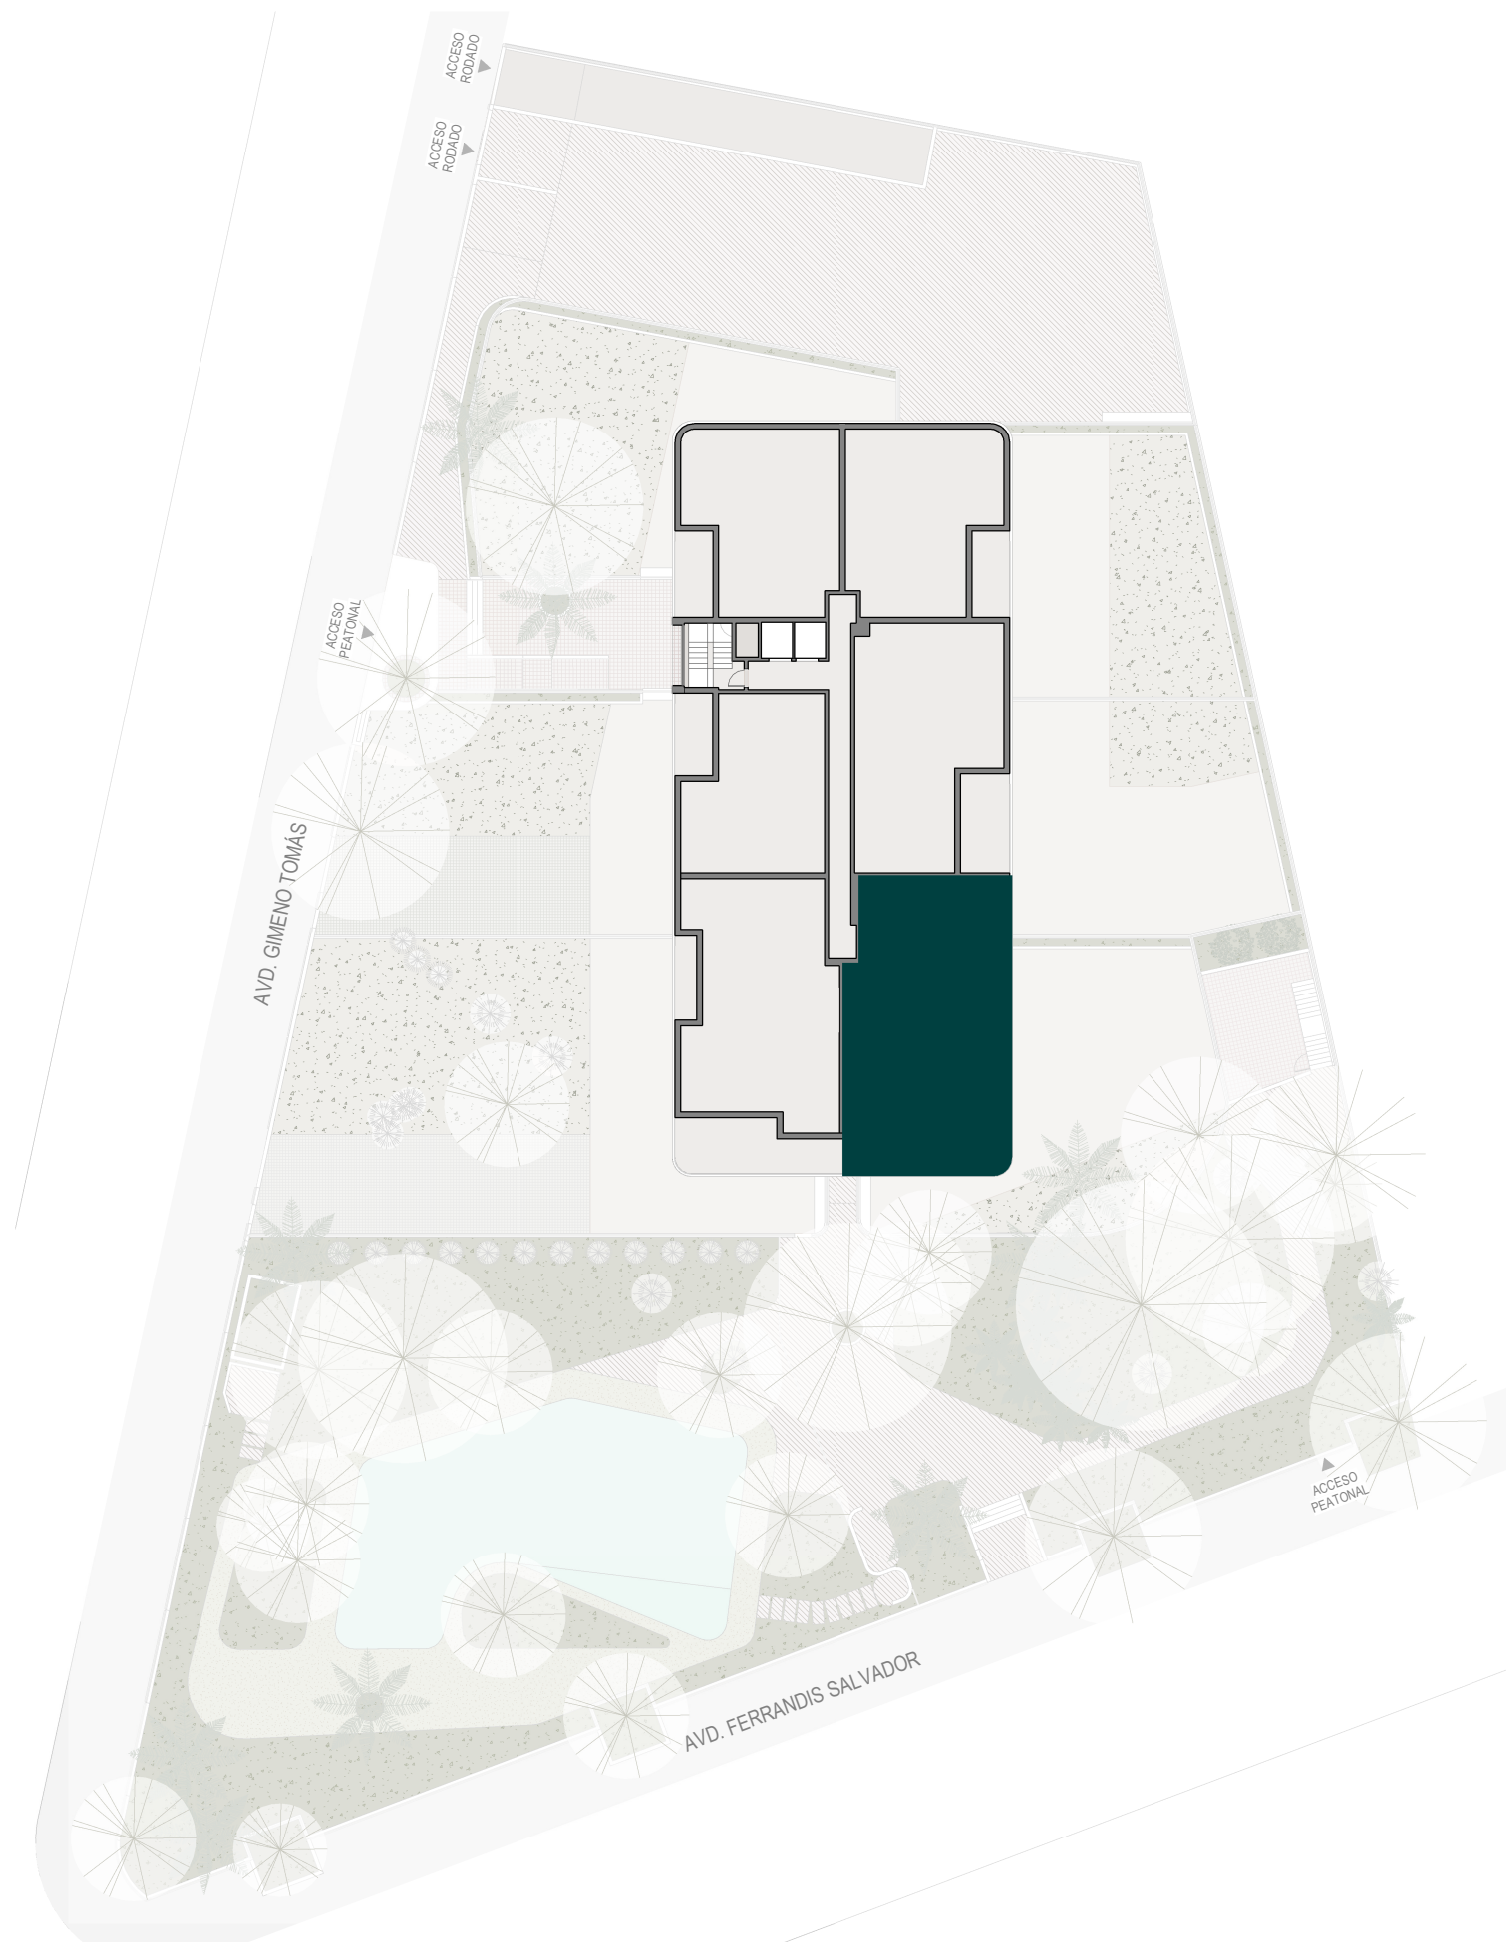

Kaiora

Residence

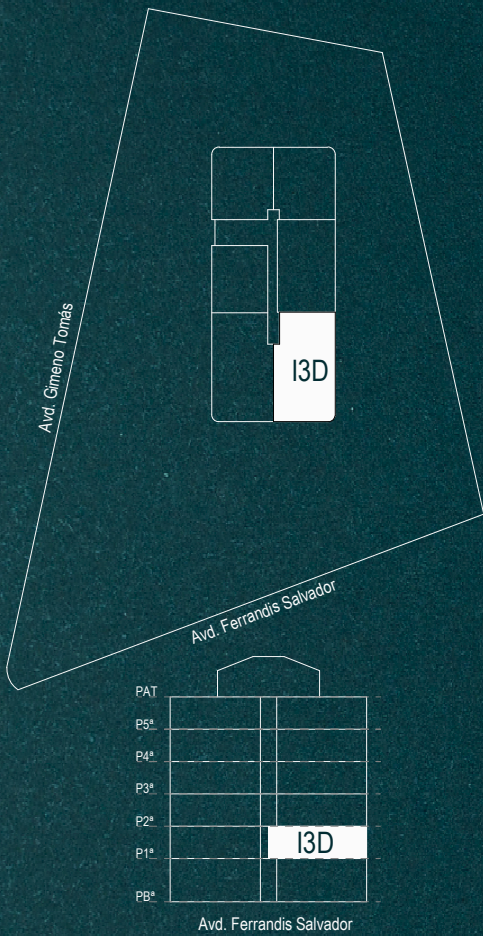

SUPERFICIE ÚTIL INTERIOR VIVIENDA	92.03	m ²
SUPERFICIE CONSTRUIDA VIVIENDA	138.98	m ²
VIVIENDA	109.34	m ²
TERRAZAS	29.64	m ²



NOTA: El presente documento es de carácter informativo y orientativo. Los planos y las superficies expresadas, así como dimensiones de carpinterías o despieces podrán experimentar variaciones por exigencias técnicas del proyecto. Todo el mobiliario y decoración mostrados son meramente orientativos.

Versión: octubre 2025



Tipología I3D

Puerta 10 Planta Primera

