


Kaiora

Residence

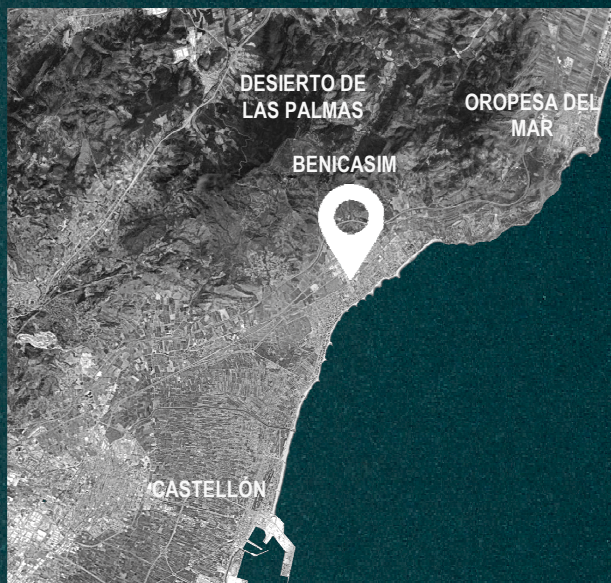


NOTA: El presente documento es de carácter informativo y orientativo. Los planos y las superficies expresadas, así como dimensiones de carpinterías o despieces podrán experimentar variaciones por exigencias técnicas del proyecto. Todo el mobiliario y decoración mostrados son meramente orientativos.

Versión: noviembre 2025




Tipología G2D

Planta Tipo

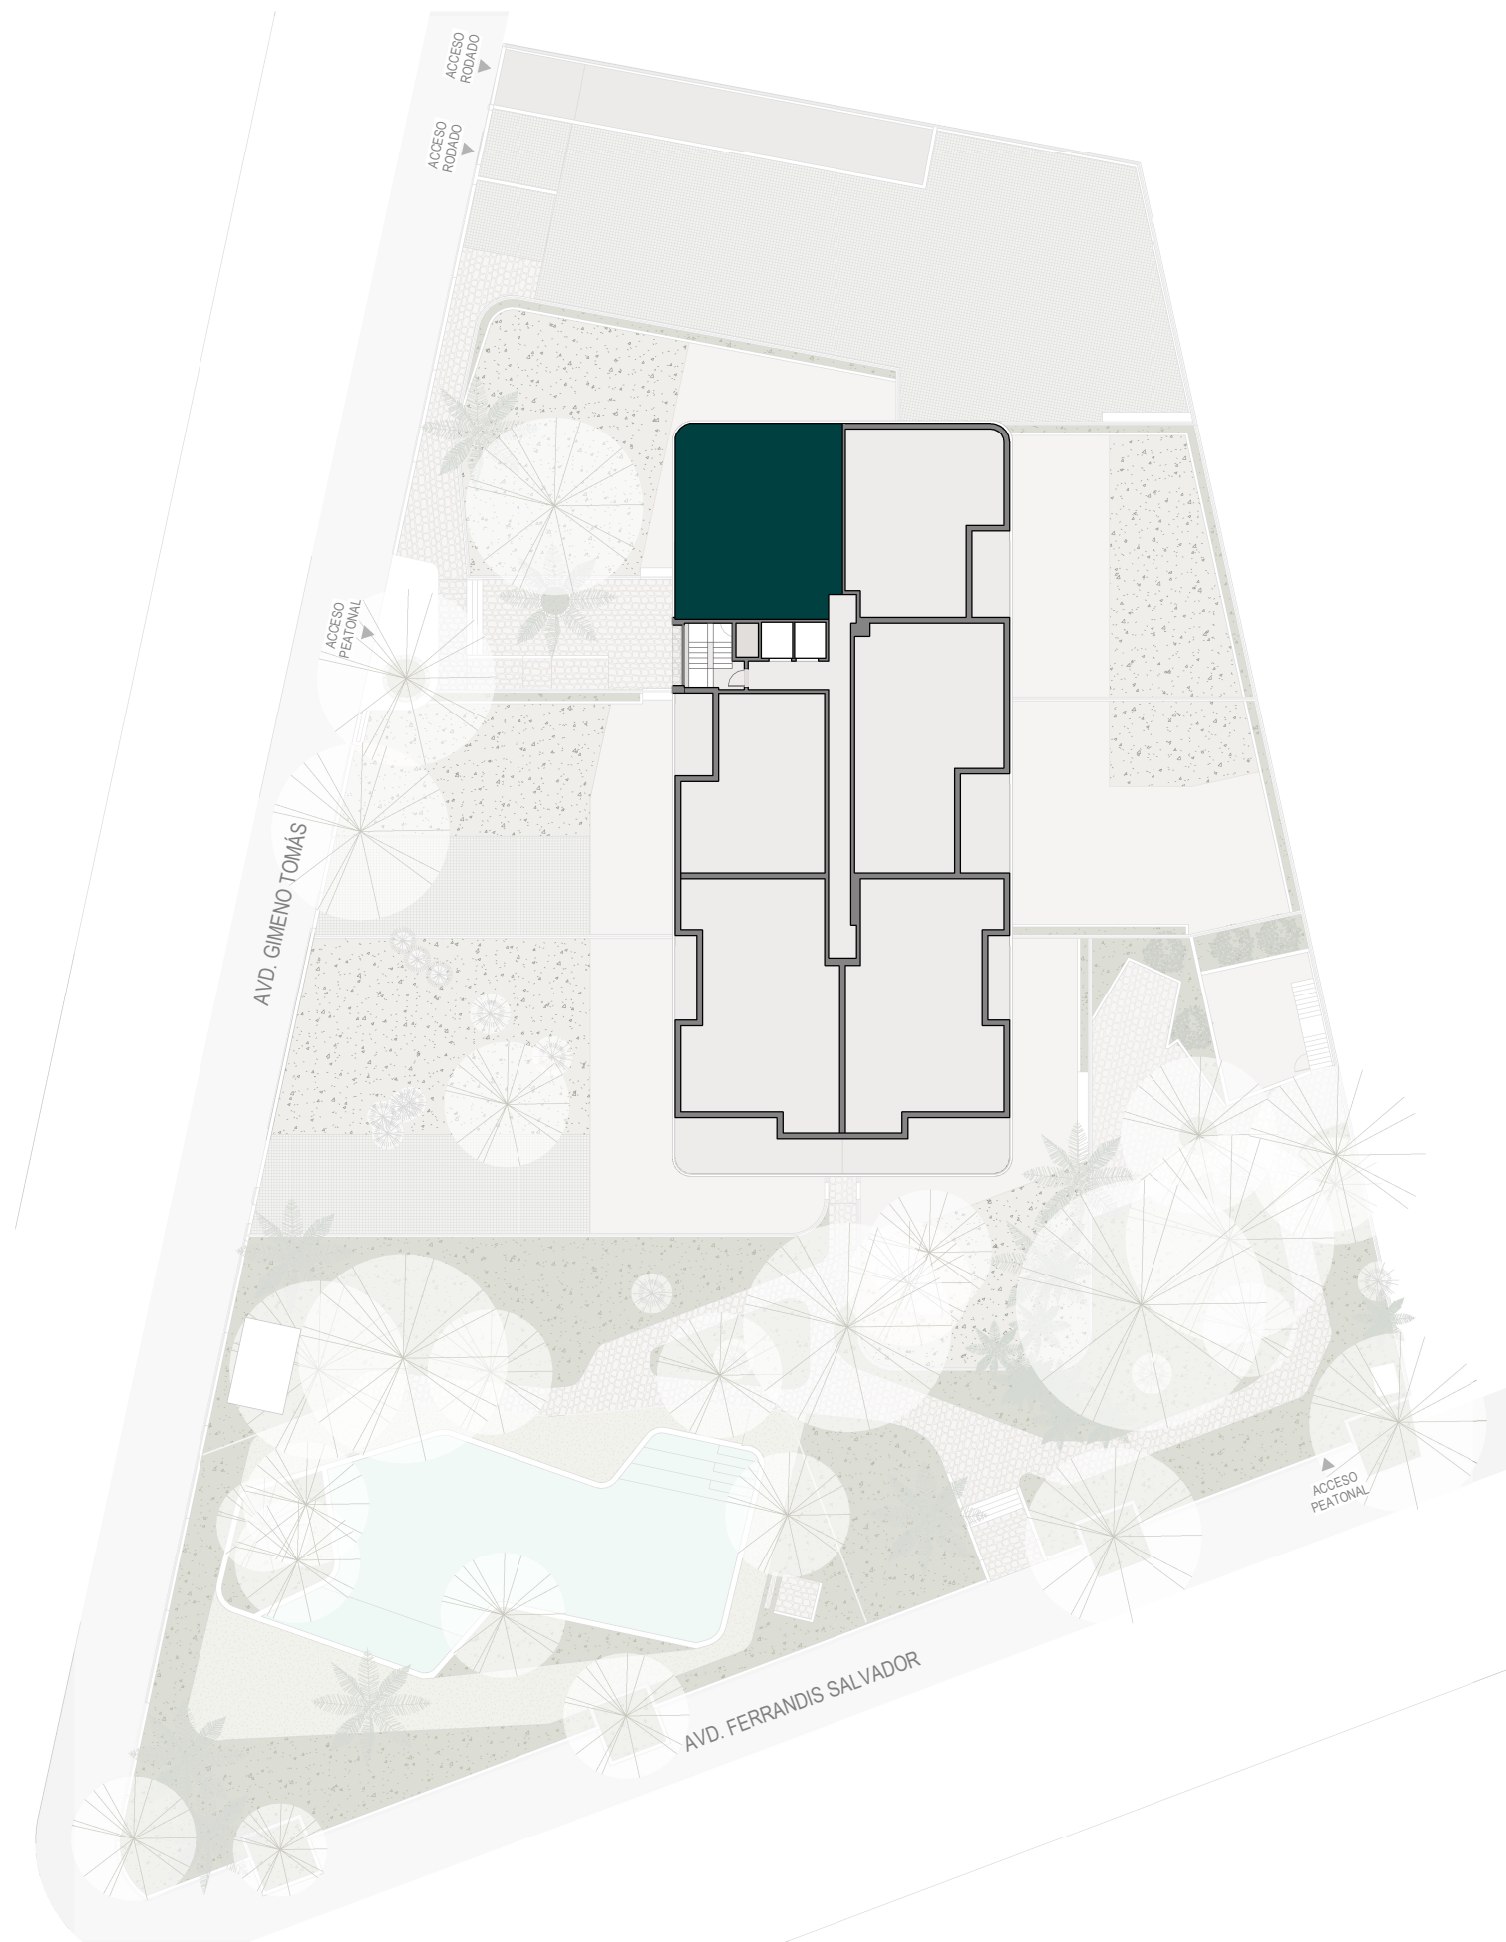


Kaiora

Residence

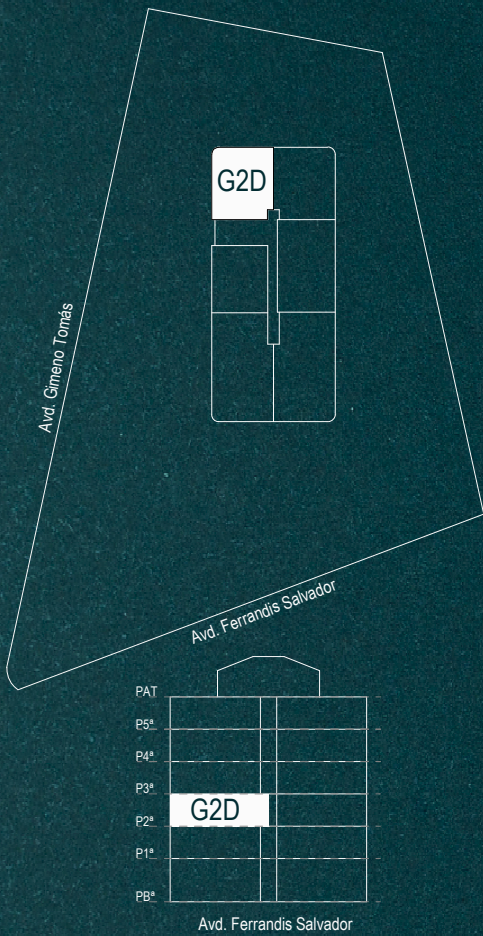

SUPERFICIE ÚTIL INTERIOR VIVIENDA	67.82	m ²
SUPERFICIE CONSTRUIDA VIVIENDA	93.12	m ²
VIVIENDA	83.34	m ²
TERRAZAS	9.78	m ²

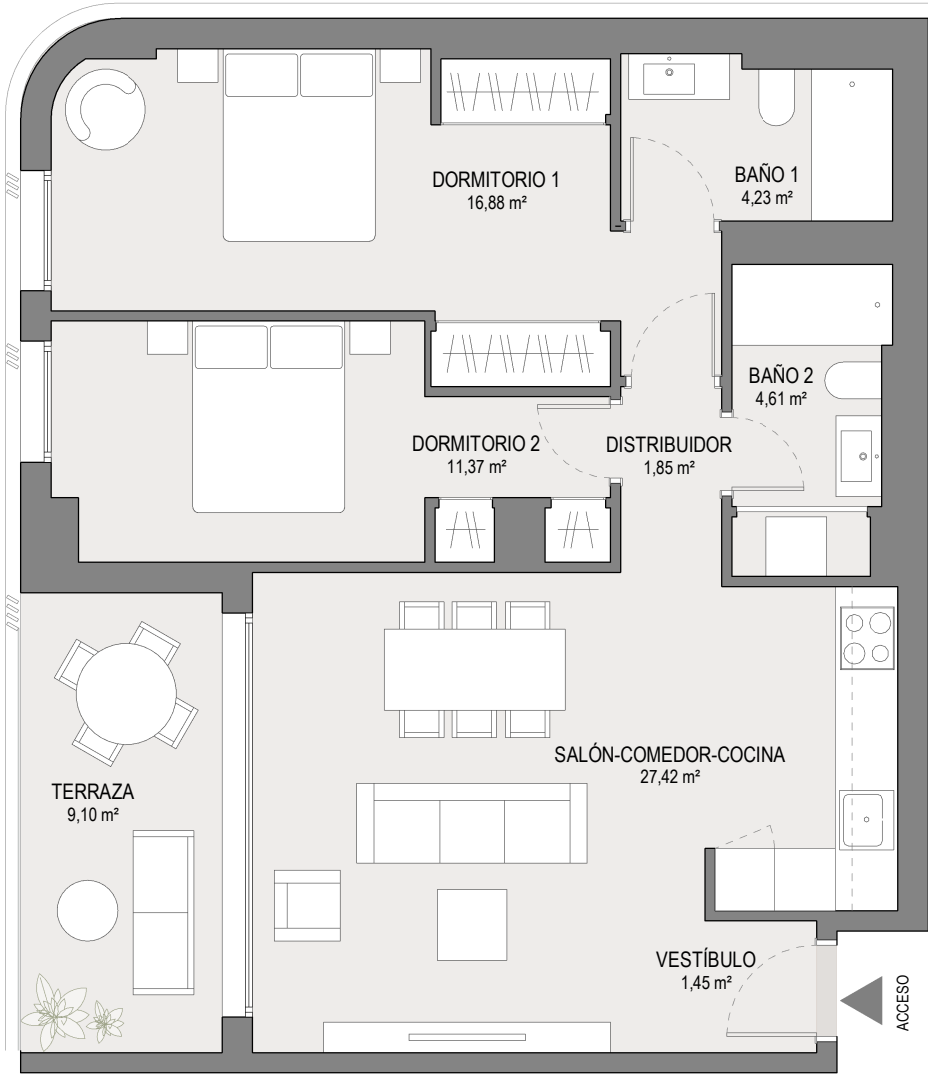

Tipología **G2D**
Puerta 13 Planta **Segunda**



NOTA: El presente documento es de carácter informativo y orientativo. Los planos y las superficies expresadas, así como dimensiones de carpinterías o despieces podrán experimentar variaciones por exigencias técnicas del proyecto. Todo el mobiliario y decoración mostrados son meramente orientativos.

Versión: octubre 2025

