


Kaiora

Residence

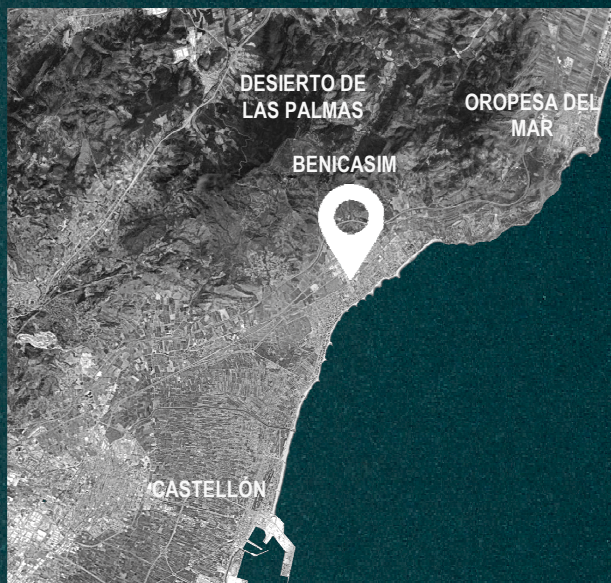


NOTA: El presente documento es de carácter informativo y orientativo. Los planos y las superficies expresadas, así como dimensiones de carpinterías o despieces podrán experimentar variaciones por exigencias técnicas del proyecto. Todo el mobiliario y decoración mostrados son meramente orientativos.

Versión: noviembre 2025




Tipología H3D

Planta Tipo

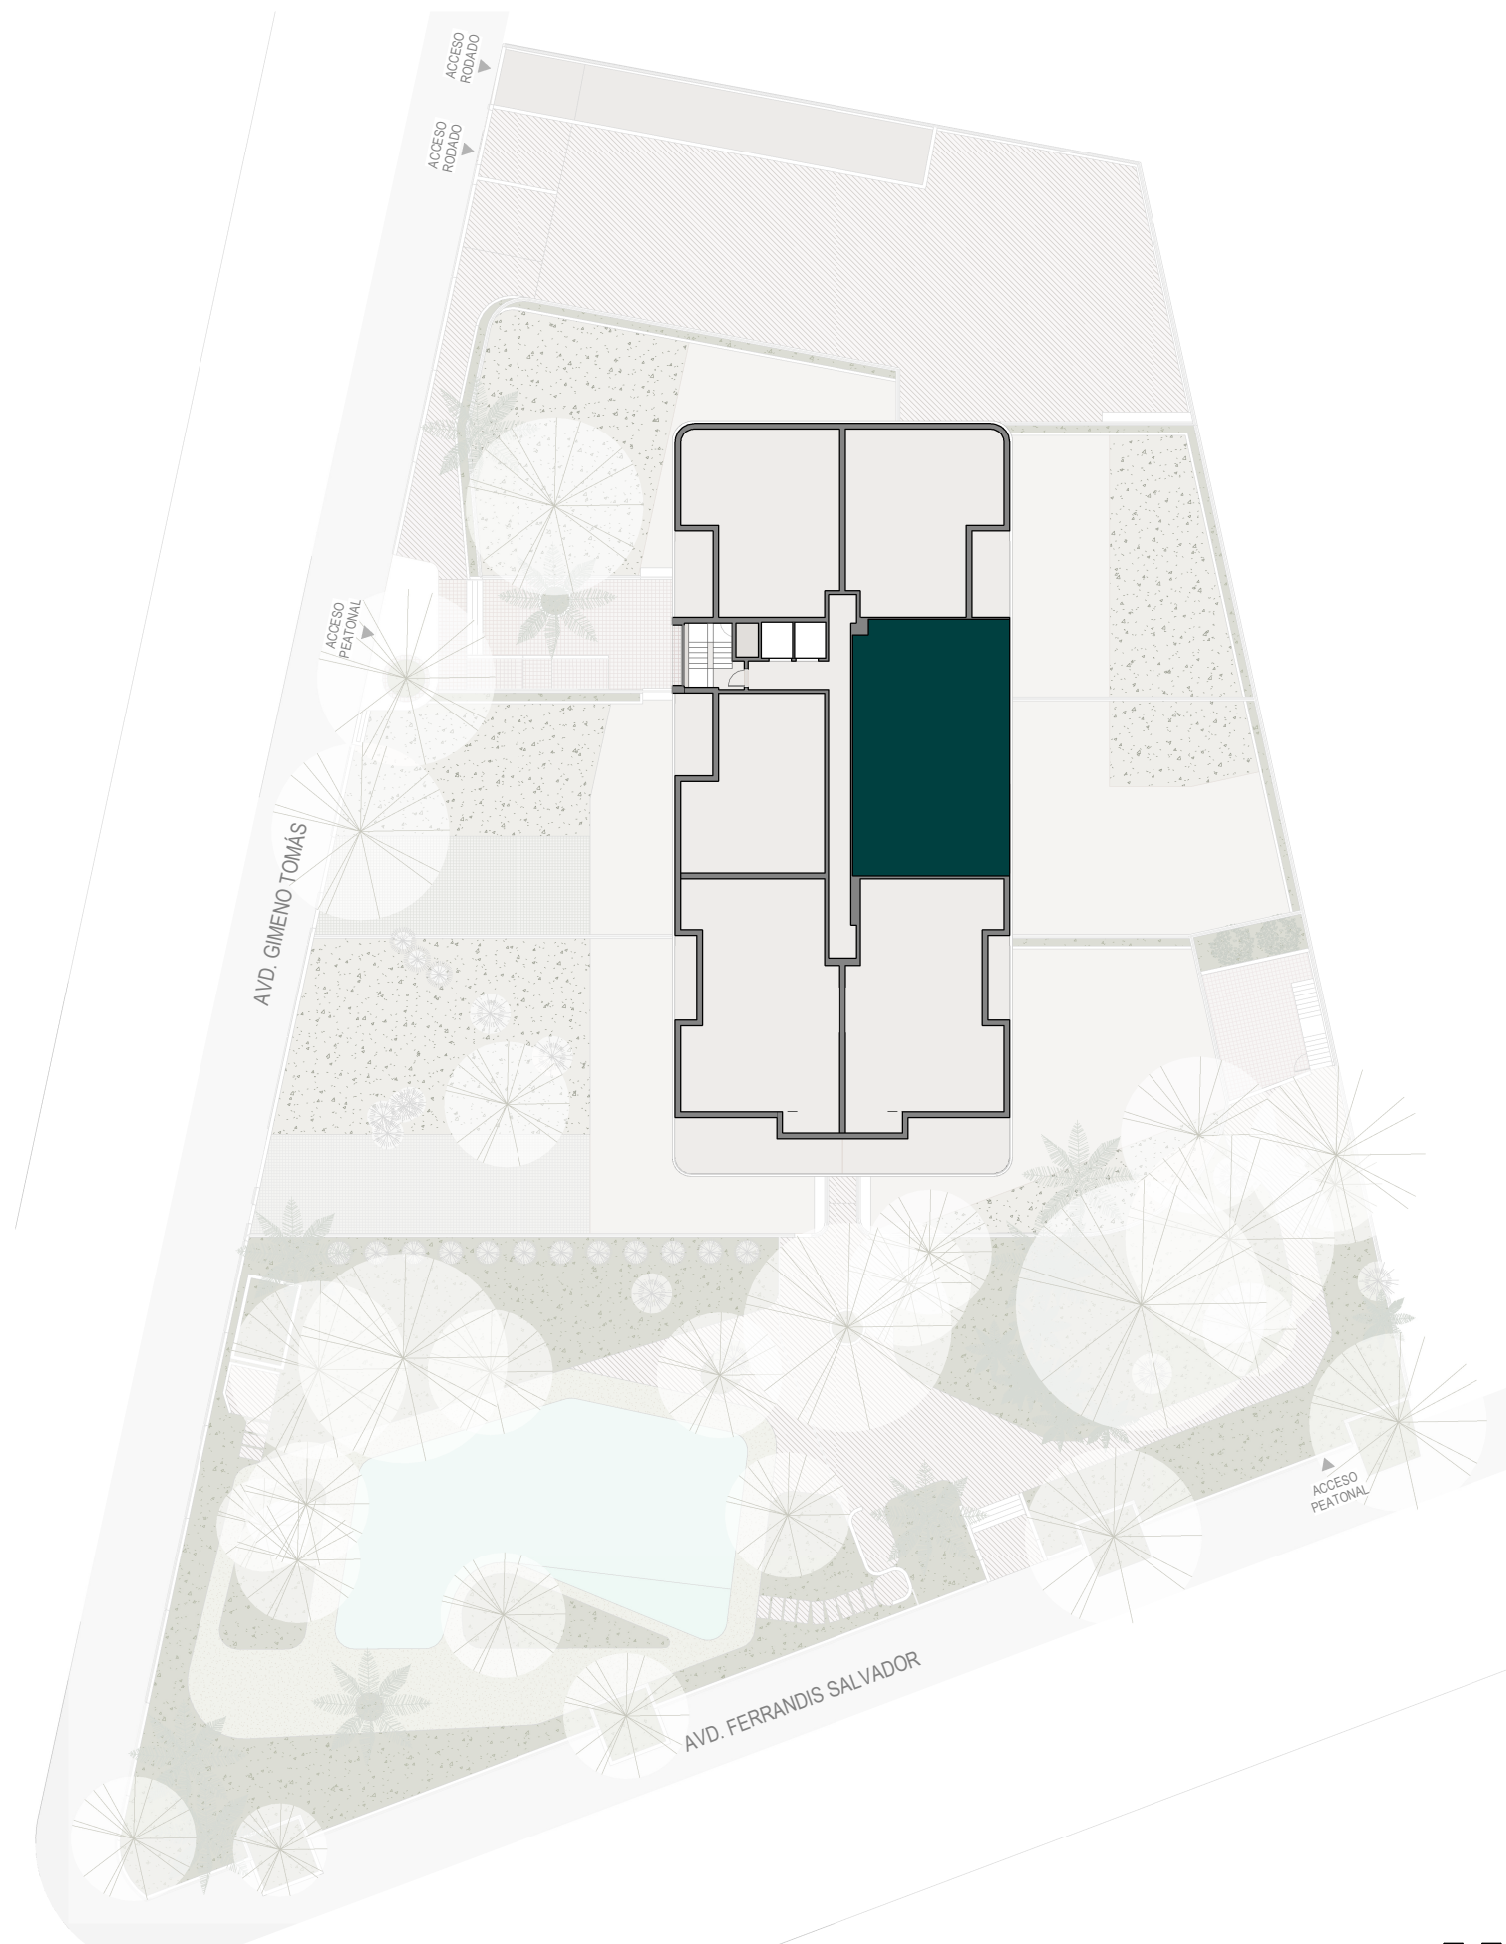

Kaiora

Residence

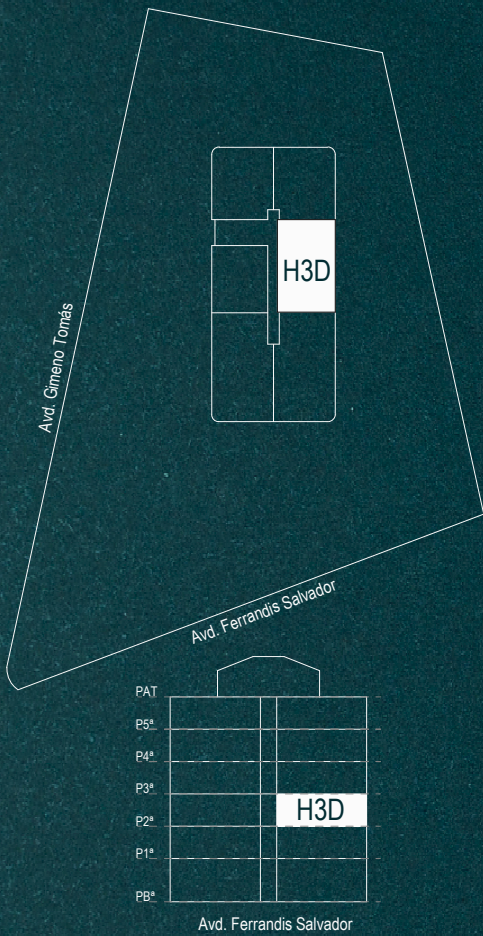

SUPERFICIE ÚTIL INTERIOR VIVIENDA	84.26	m²
SUPERFICIE CONSTRUIDA VIVIENDA	114.21	m²
VIVIENDA	99.22	m²
TERRAZAS	14.99	m²

Tipología H3D

Puerta 15 Planta Segunda

