


Kaiora

Residence

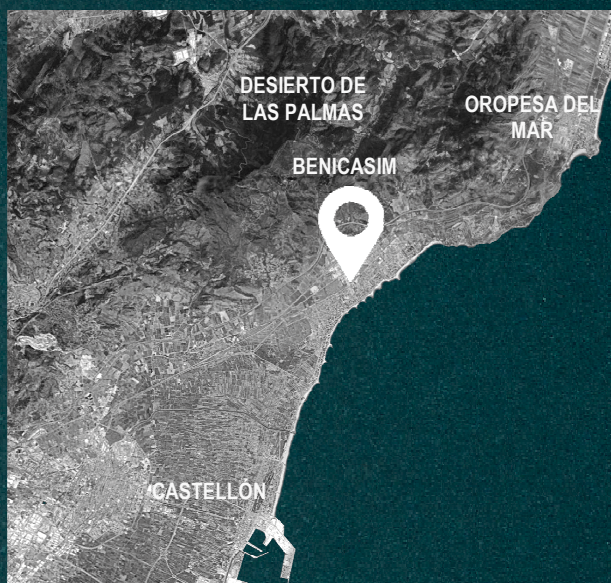


NOTA: El presente documento es de carácter informativo y orientativo. Los planos y las superficies expresadas, así como dimensiones de carpinterías o despieces podrán experimentar variaciones por exigencias técnicas del proyecto. Todo el mobiliario y decoración mostrados son meramente orientativos.

Versión: noviembre 2025




Tipología H3D

Planta Tipo

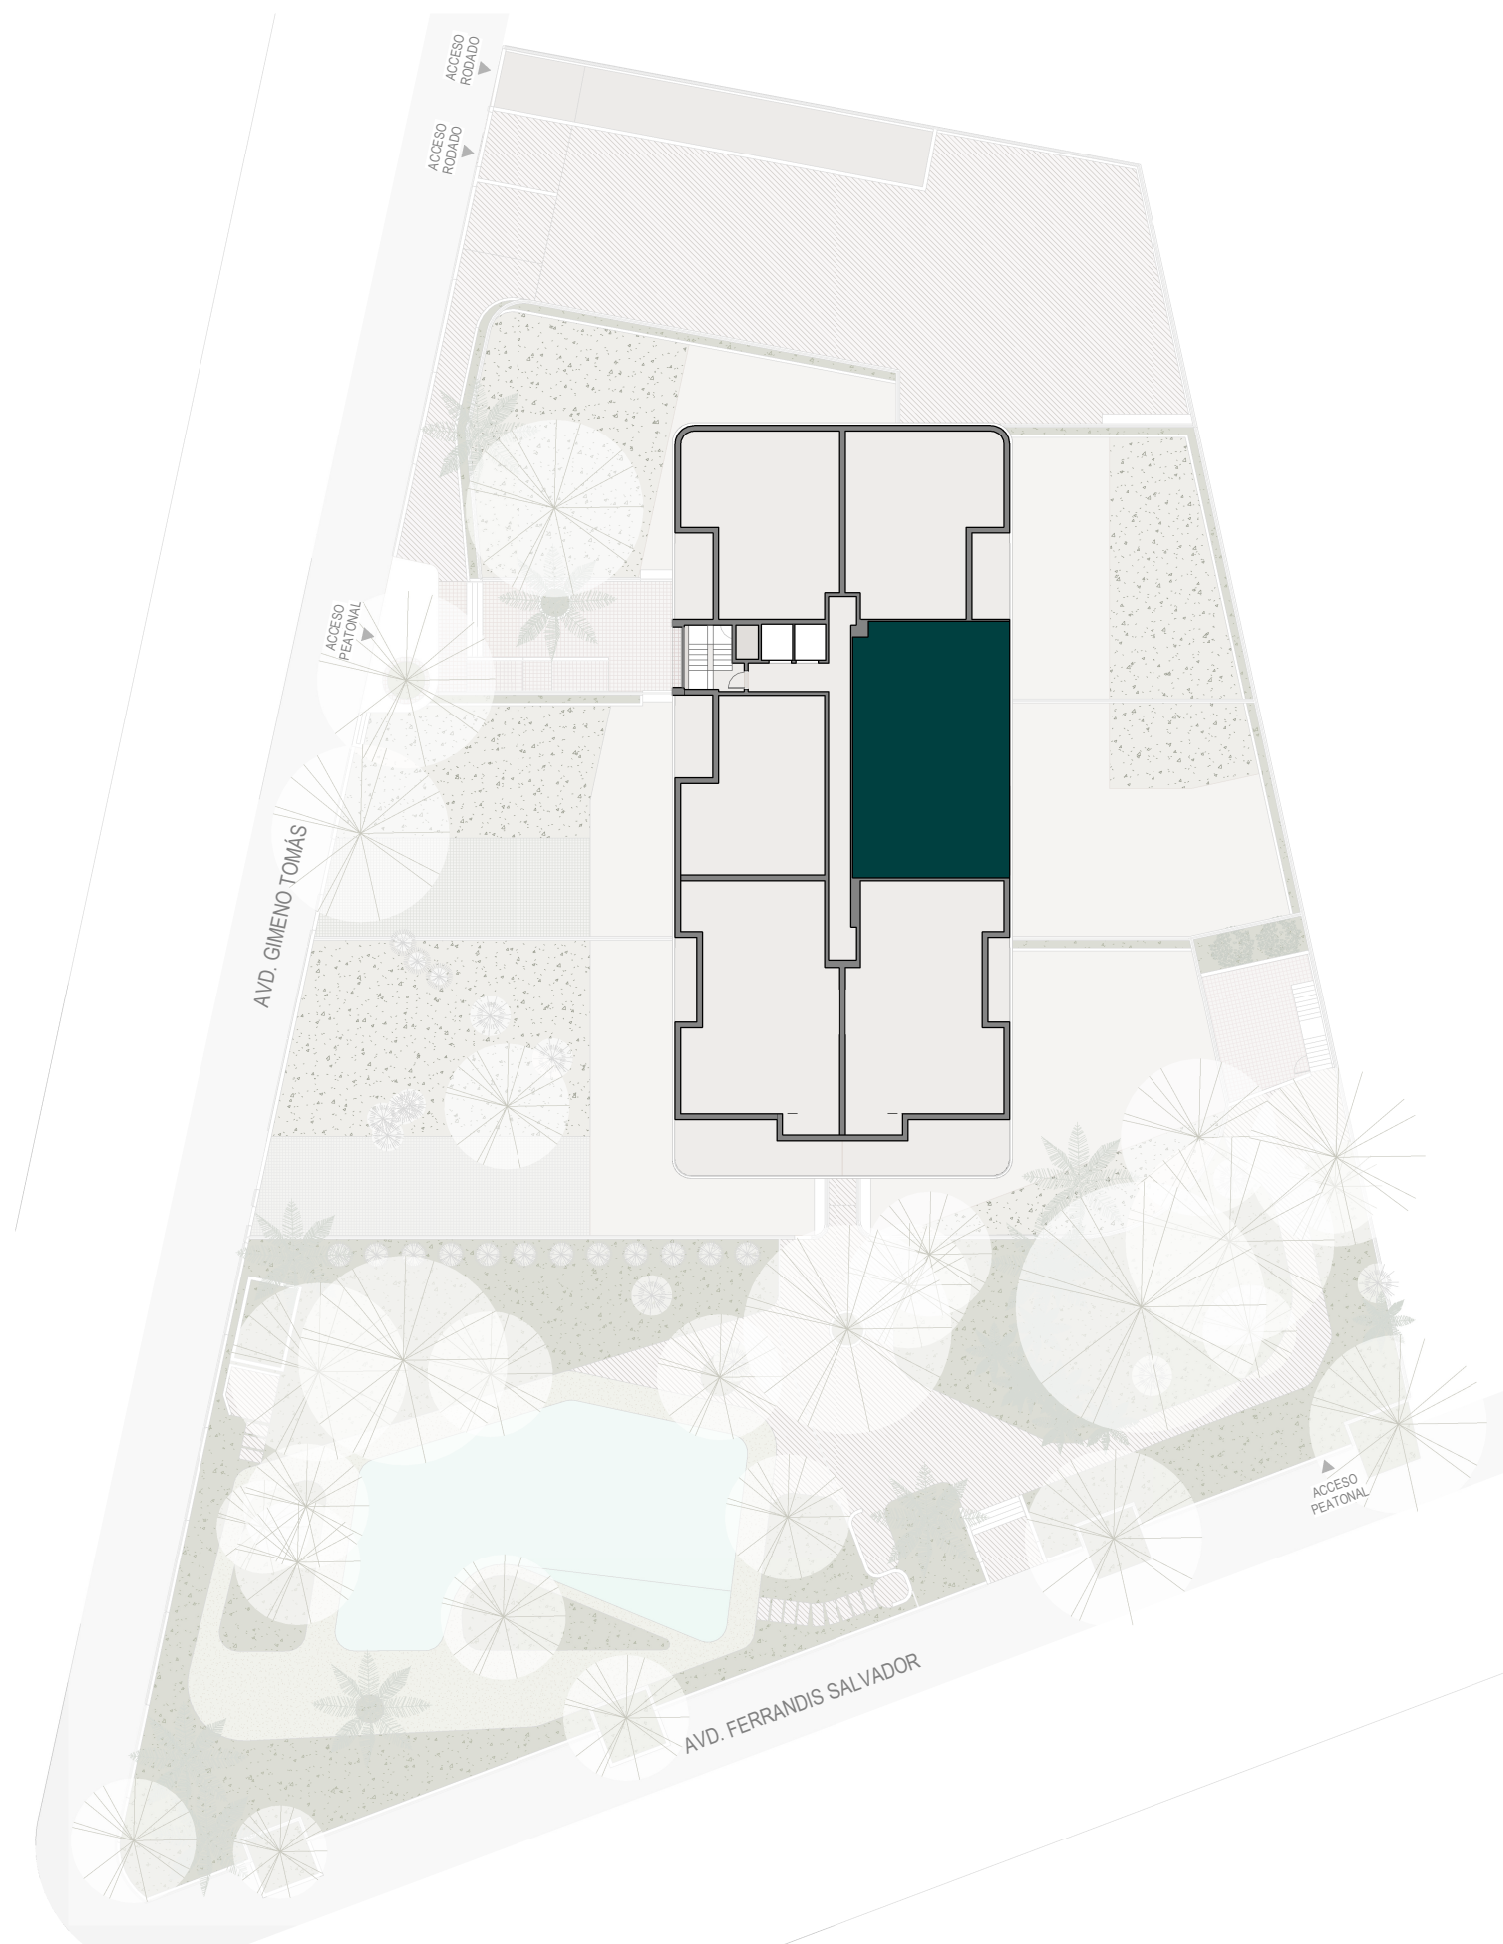

Kaiora

Residence

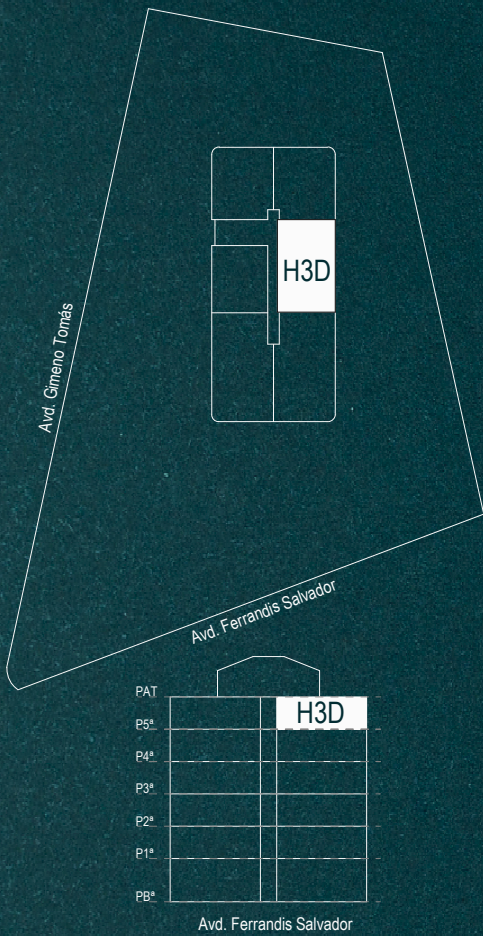

SUPERFICIE ÚTIL INTERIOR VIVIENDA	84.27	m ²
SUPERFICIE CONSTRUIDA VIVIENDA	113.79	m ²
VIVIENDA	99.35	m ²
TERRAZAS	14.44	m ²

By  **avanza urbana** 

NOTA: El presente documento es de carácter informativo y orientativo. Los planos y las superficies expresadas, así como dimensiones de carpinterías o despieces podrán experimentar variaciones por exigencias técnicas del proyecto. Todo el mobiliario y decoración mostrados son meramente orientativos.

Versión: noviembre 2025



Tipología H3D

Puerta 33 Planta Quinta

