


Kaiora

Residence

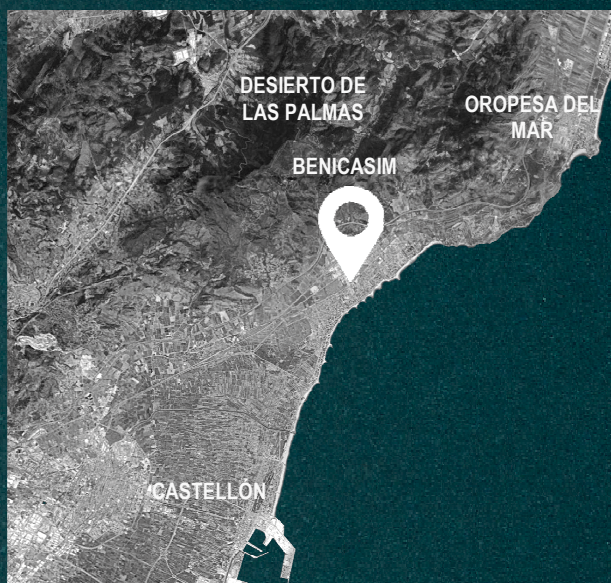


NOTA: El presente documento es de carácter informativo y orientativo. Los planos y las superficies expresadas, así como dimensiones de carpinterías o despieces podrán experimentar variaciones por exigencias técnicas del proyecto. Todo el mobiliario y decoración mostrados son meramente orientativos.

Versión: noviembre 2025




Tipología I3D

Planta Tipo

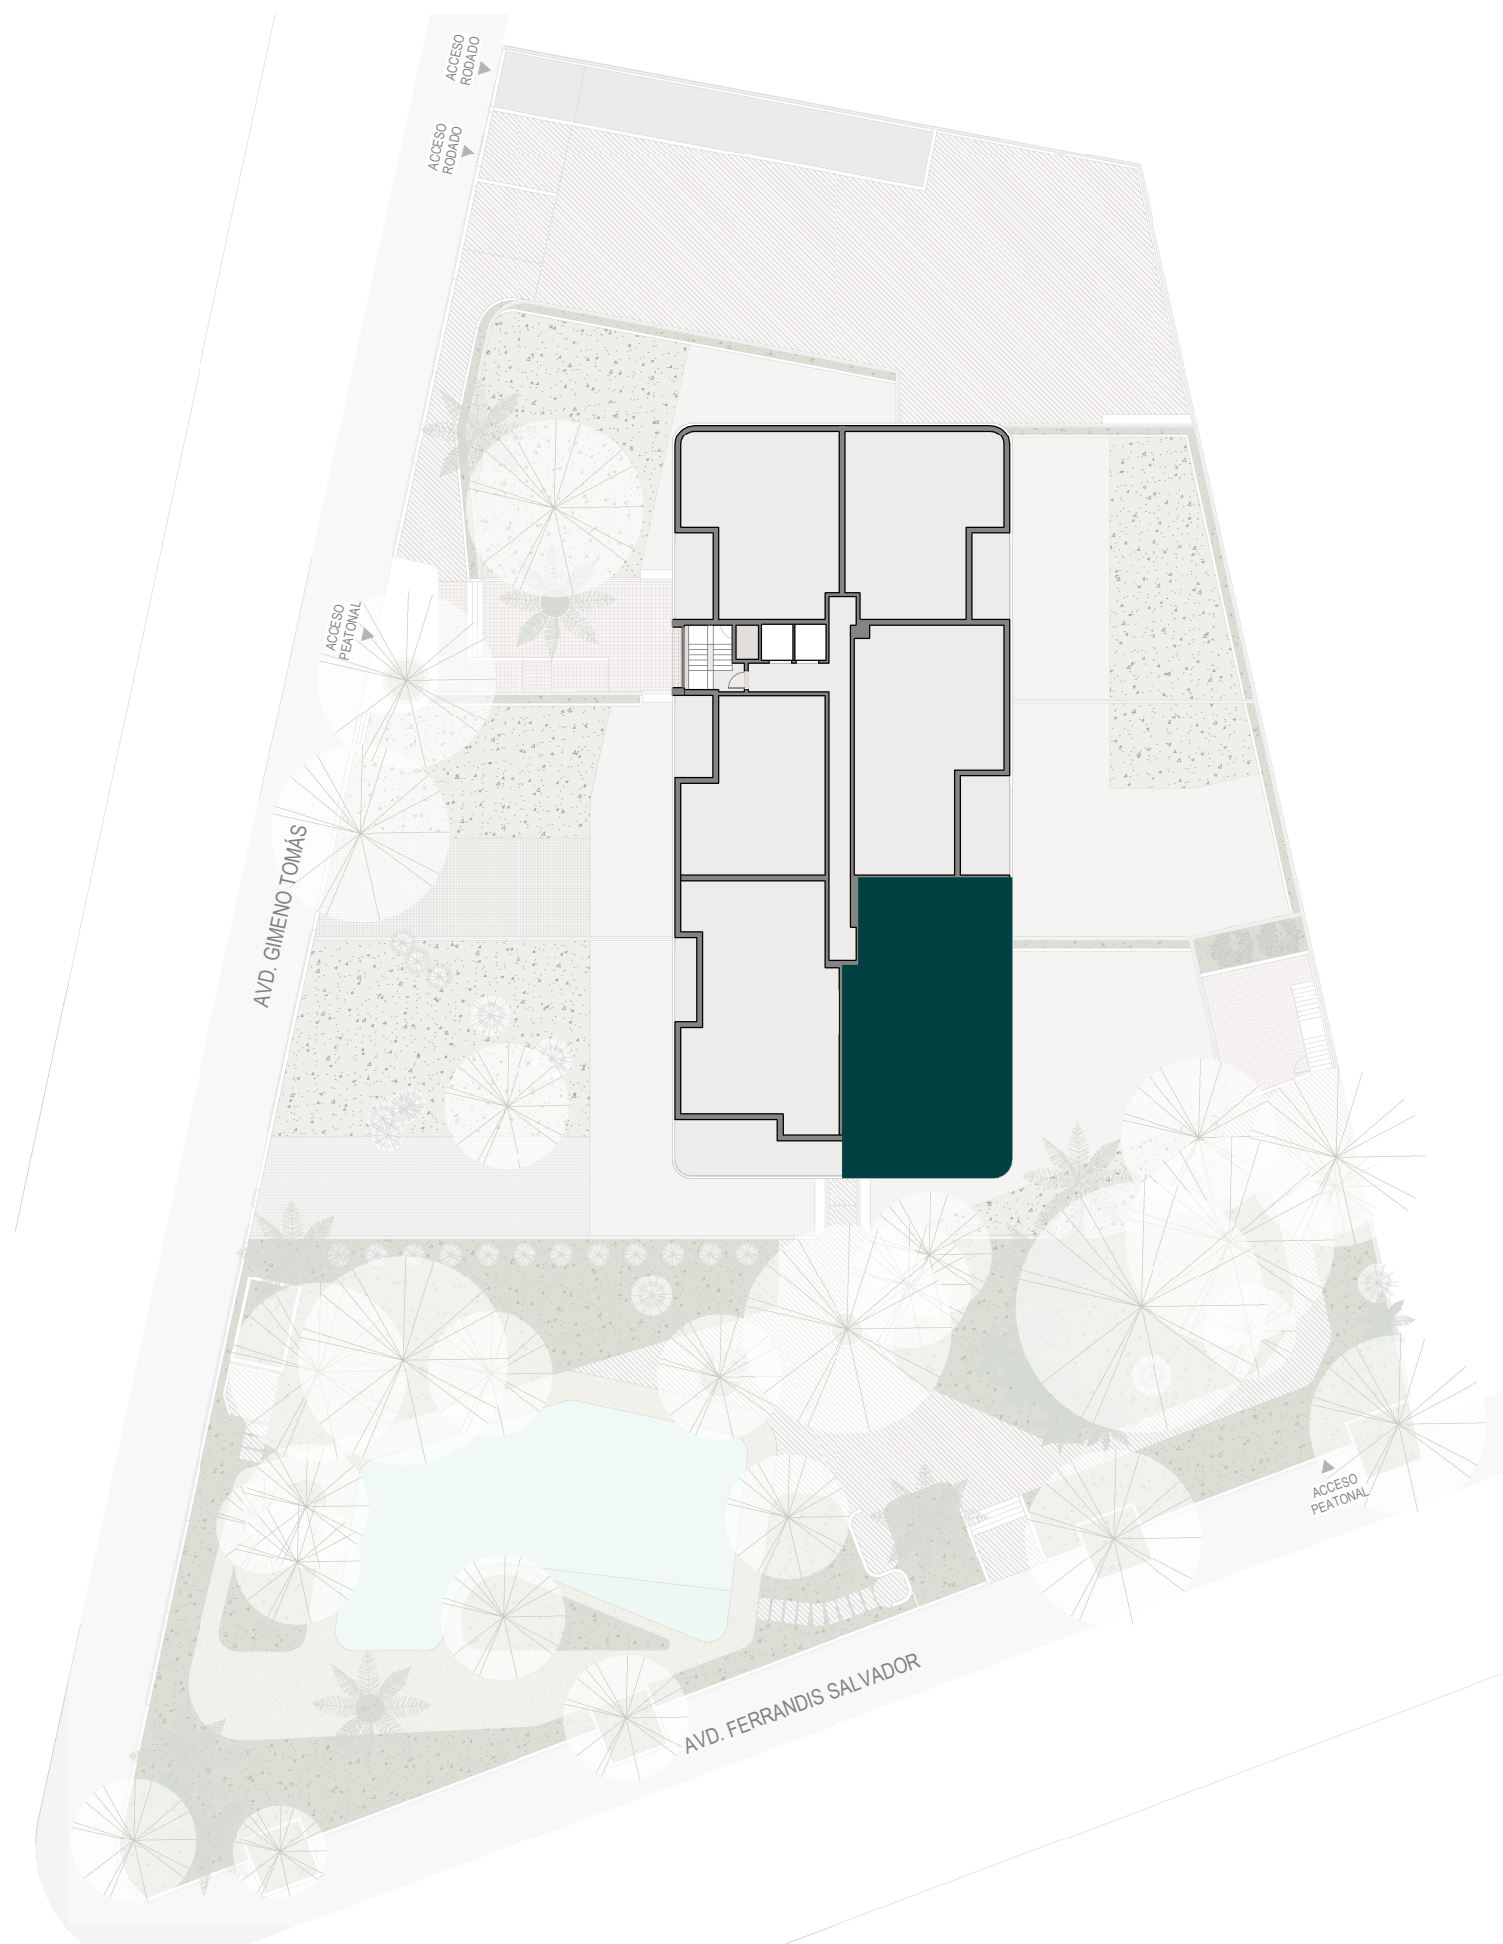

Kaiora

Residence

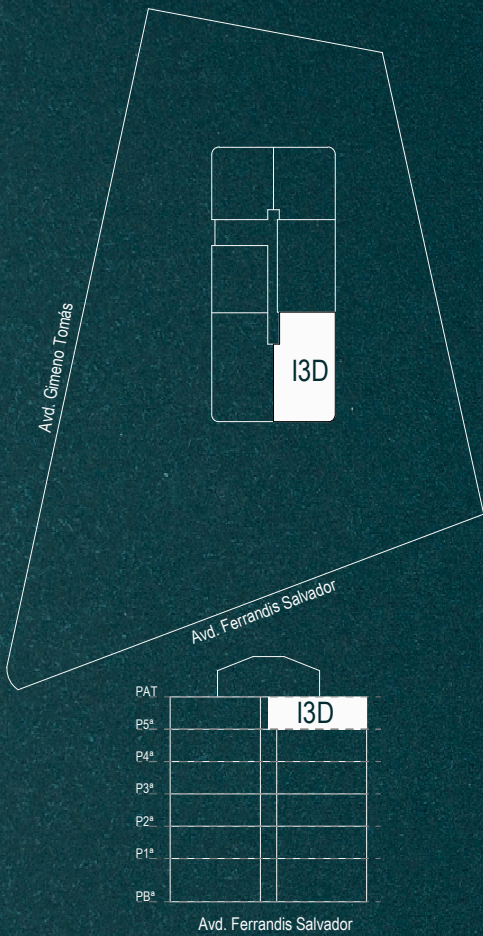

SUPERFICIE ÚTIL INTERIOR VIVIENDA	92.03	m²
SUPERFICIE CONSTRUIDA VIVIENDA	139.39	m²
VIVIENDA	109.75	m²
TERRAZAS	29.64	m²



NOTA: El presente documento es de carácter informativo y orientativo. Los planos y las superficies expresadas, así como dimensiones de carpinterías o despieces podrán experimentar variaciones por exigencias técnicas del proyecto. Todo el mobiliario y decoración mostrados son meramente orientativos.

Versión: noviembre 2025



Tipología I3D

Puerta 34 Planta Quinta

