


Kaiora *Residence*

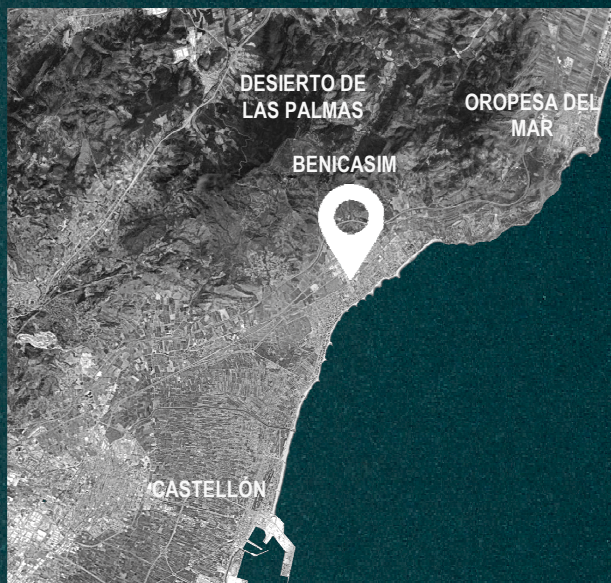


NOTA: El presente documento es de carácter informativo y orientativo. Los planos y las superficies expresadas, así como dimensiones de carpinterías o despieces podrán experimentar variaciones por exigencias técnicas del proyecto. Todo el mobiliario y decoración mostrados son meramente orientativos.

Versión: noviembre 2025





Tipología **K3D**
Puerta 37 Planta Ático

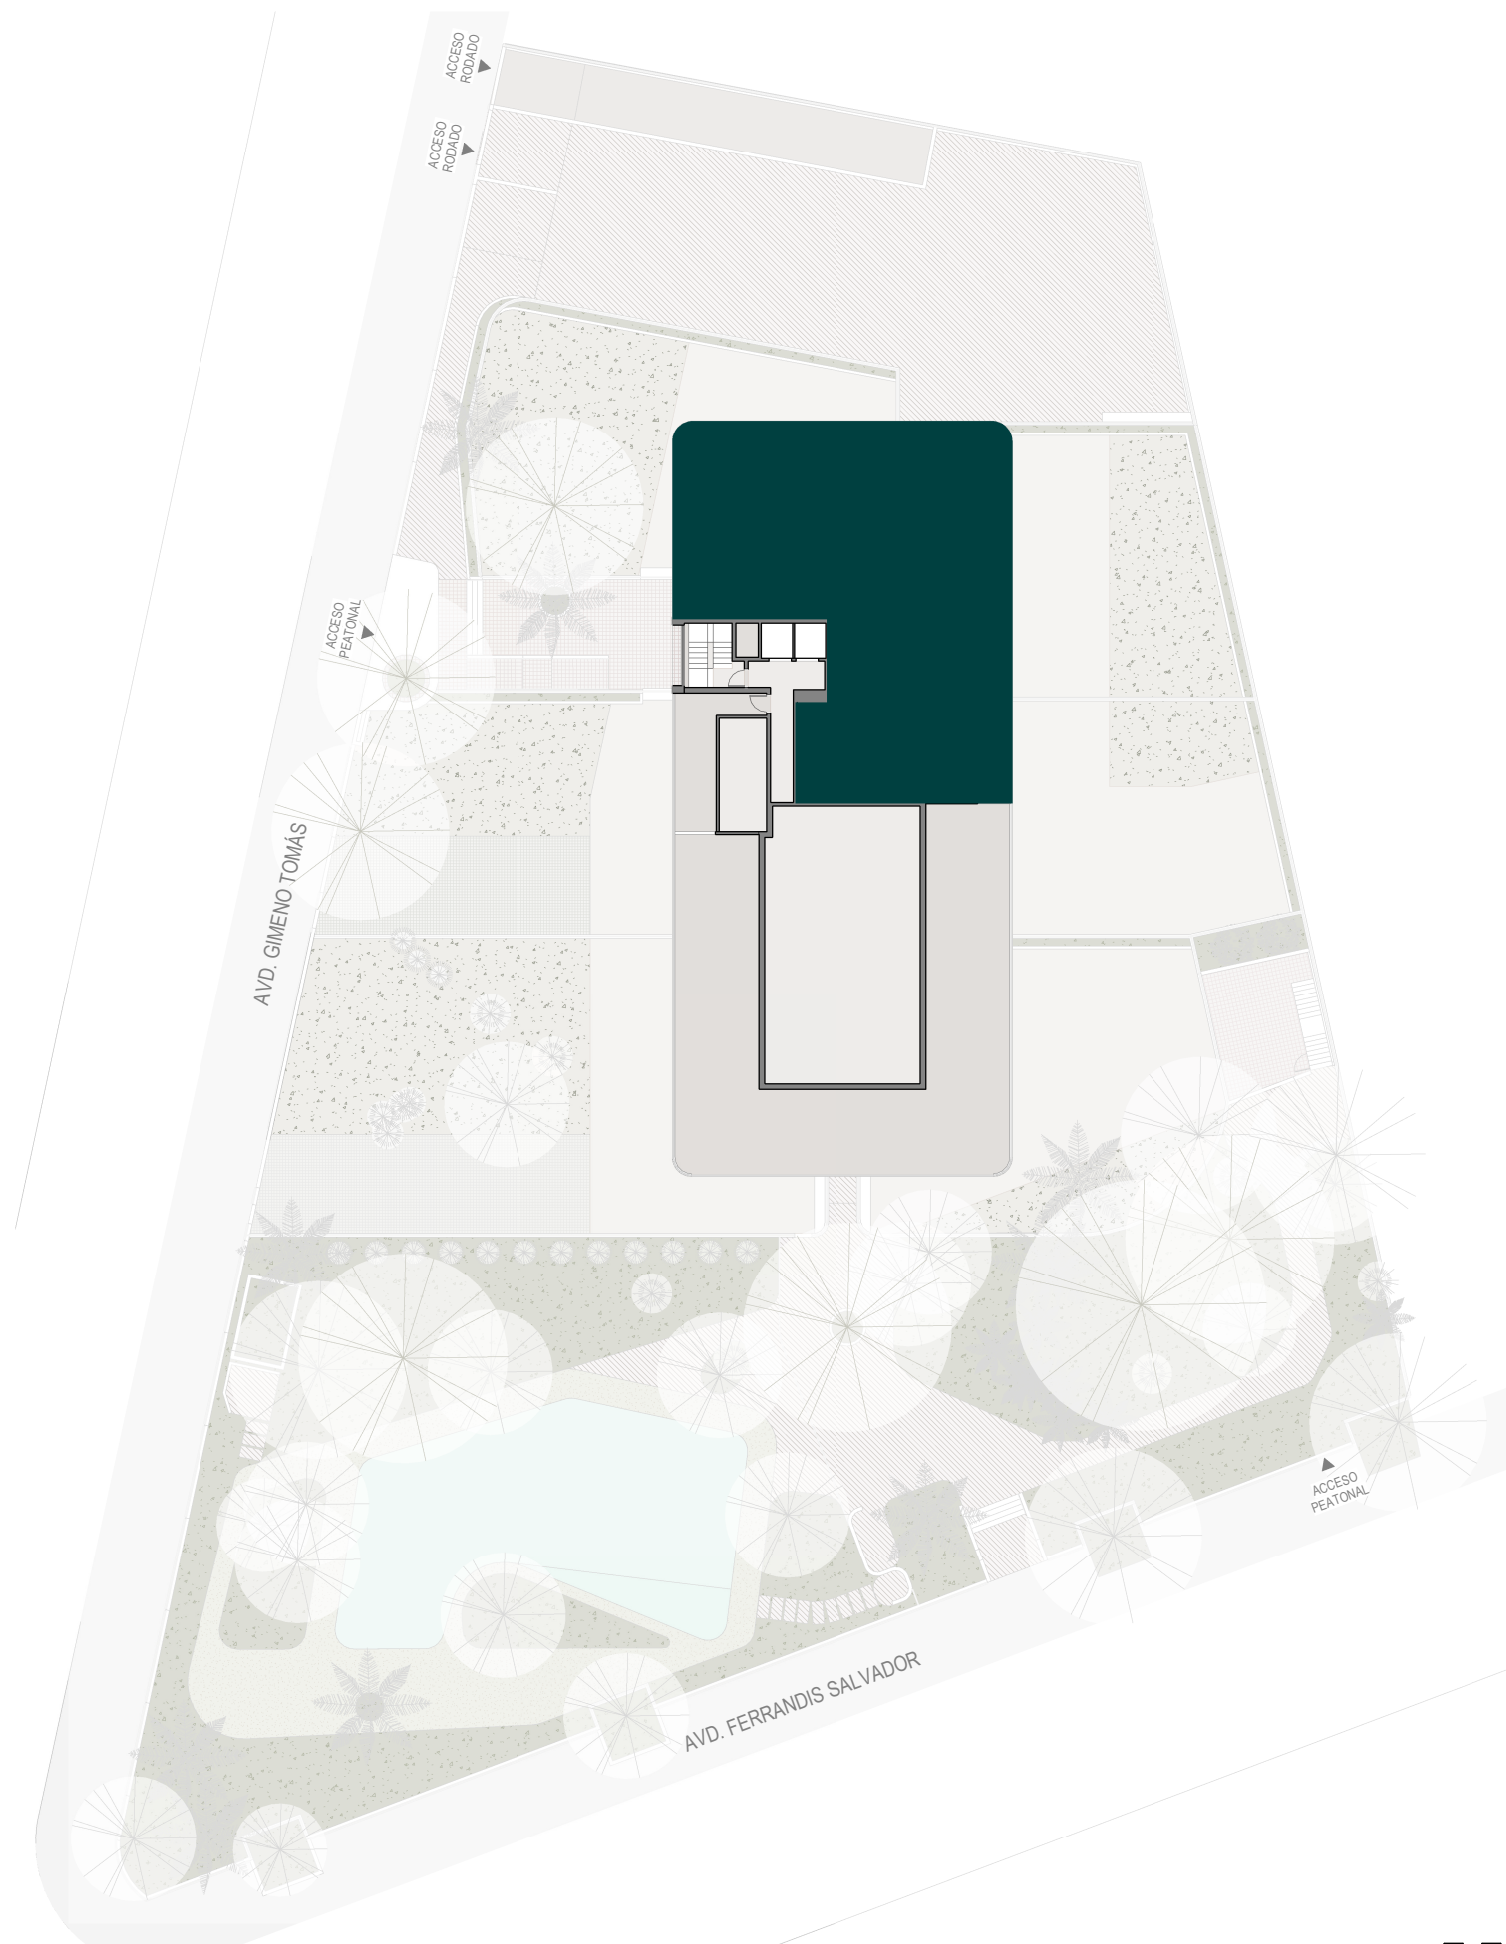

0 1 2 3 4 5 10 m



Kaiora Residence

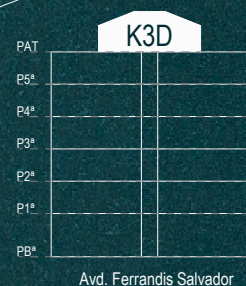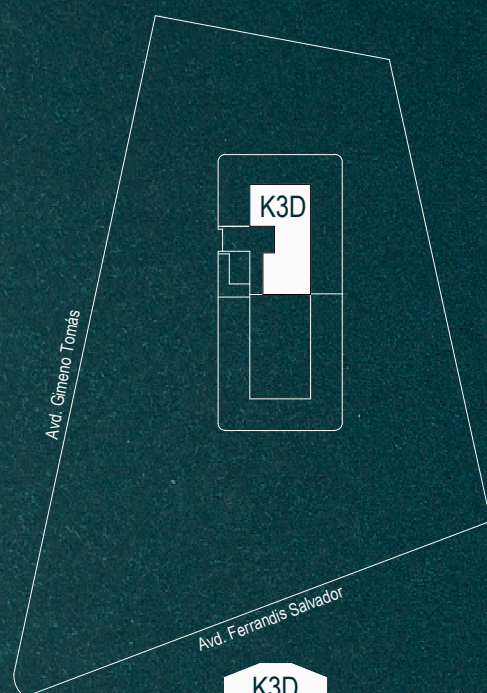

SUPERFICIE ÚTIL INTERIOR VIVIENDA	97.71 m ²
SUPERFICIE CONSTRUIDA VIVIENDA	292.34 m ²
VIVIENDA	115.06 m ²
TERRAZAS	177.28 m ²



NOTA: El presente documento es de carácter informativo y orientativo. Los planos y las superficies expresadas, así como dimensiones de carpinterías o despieces podrán experimentar variaciones por exigencias técnicas del proyecto. Todo el mobiliario y decoración mostrados son meramente orientativos.

Versión: noviembre 2025



Tipología K3D Puerta 37 Planta Ático

