


Kaiora *Residence*

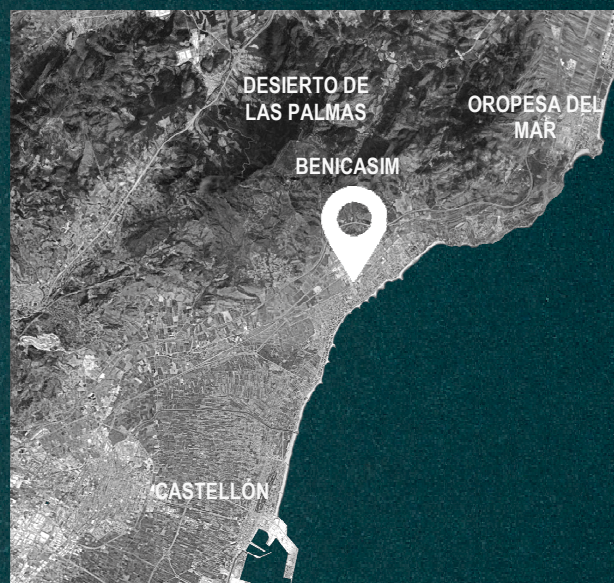


NOTA: El presente documento es de carácter informativo y orientativo. Los planos y las superficies expresadas, así como dimensiones de carpinterías o despieces podrán experimentar variaciones por exigencias técnicas del proyecto. Todo el mobiliario y decoración mostrados son meramente orientativos.

Versión: noviembre 2025




Tipología **A3D**

Puerta 01 Planta Baja

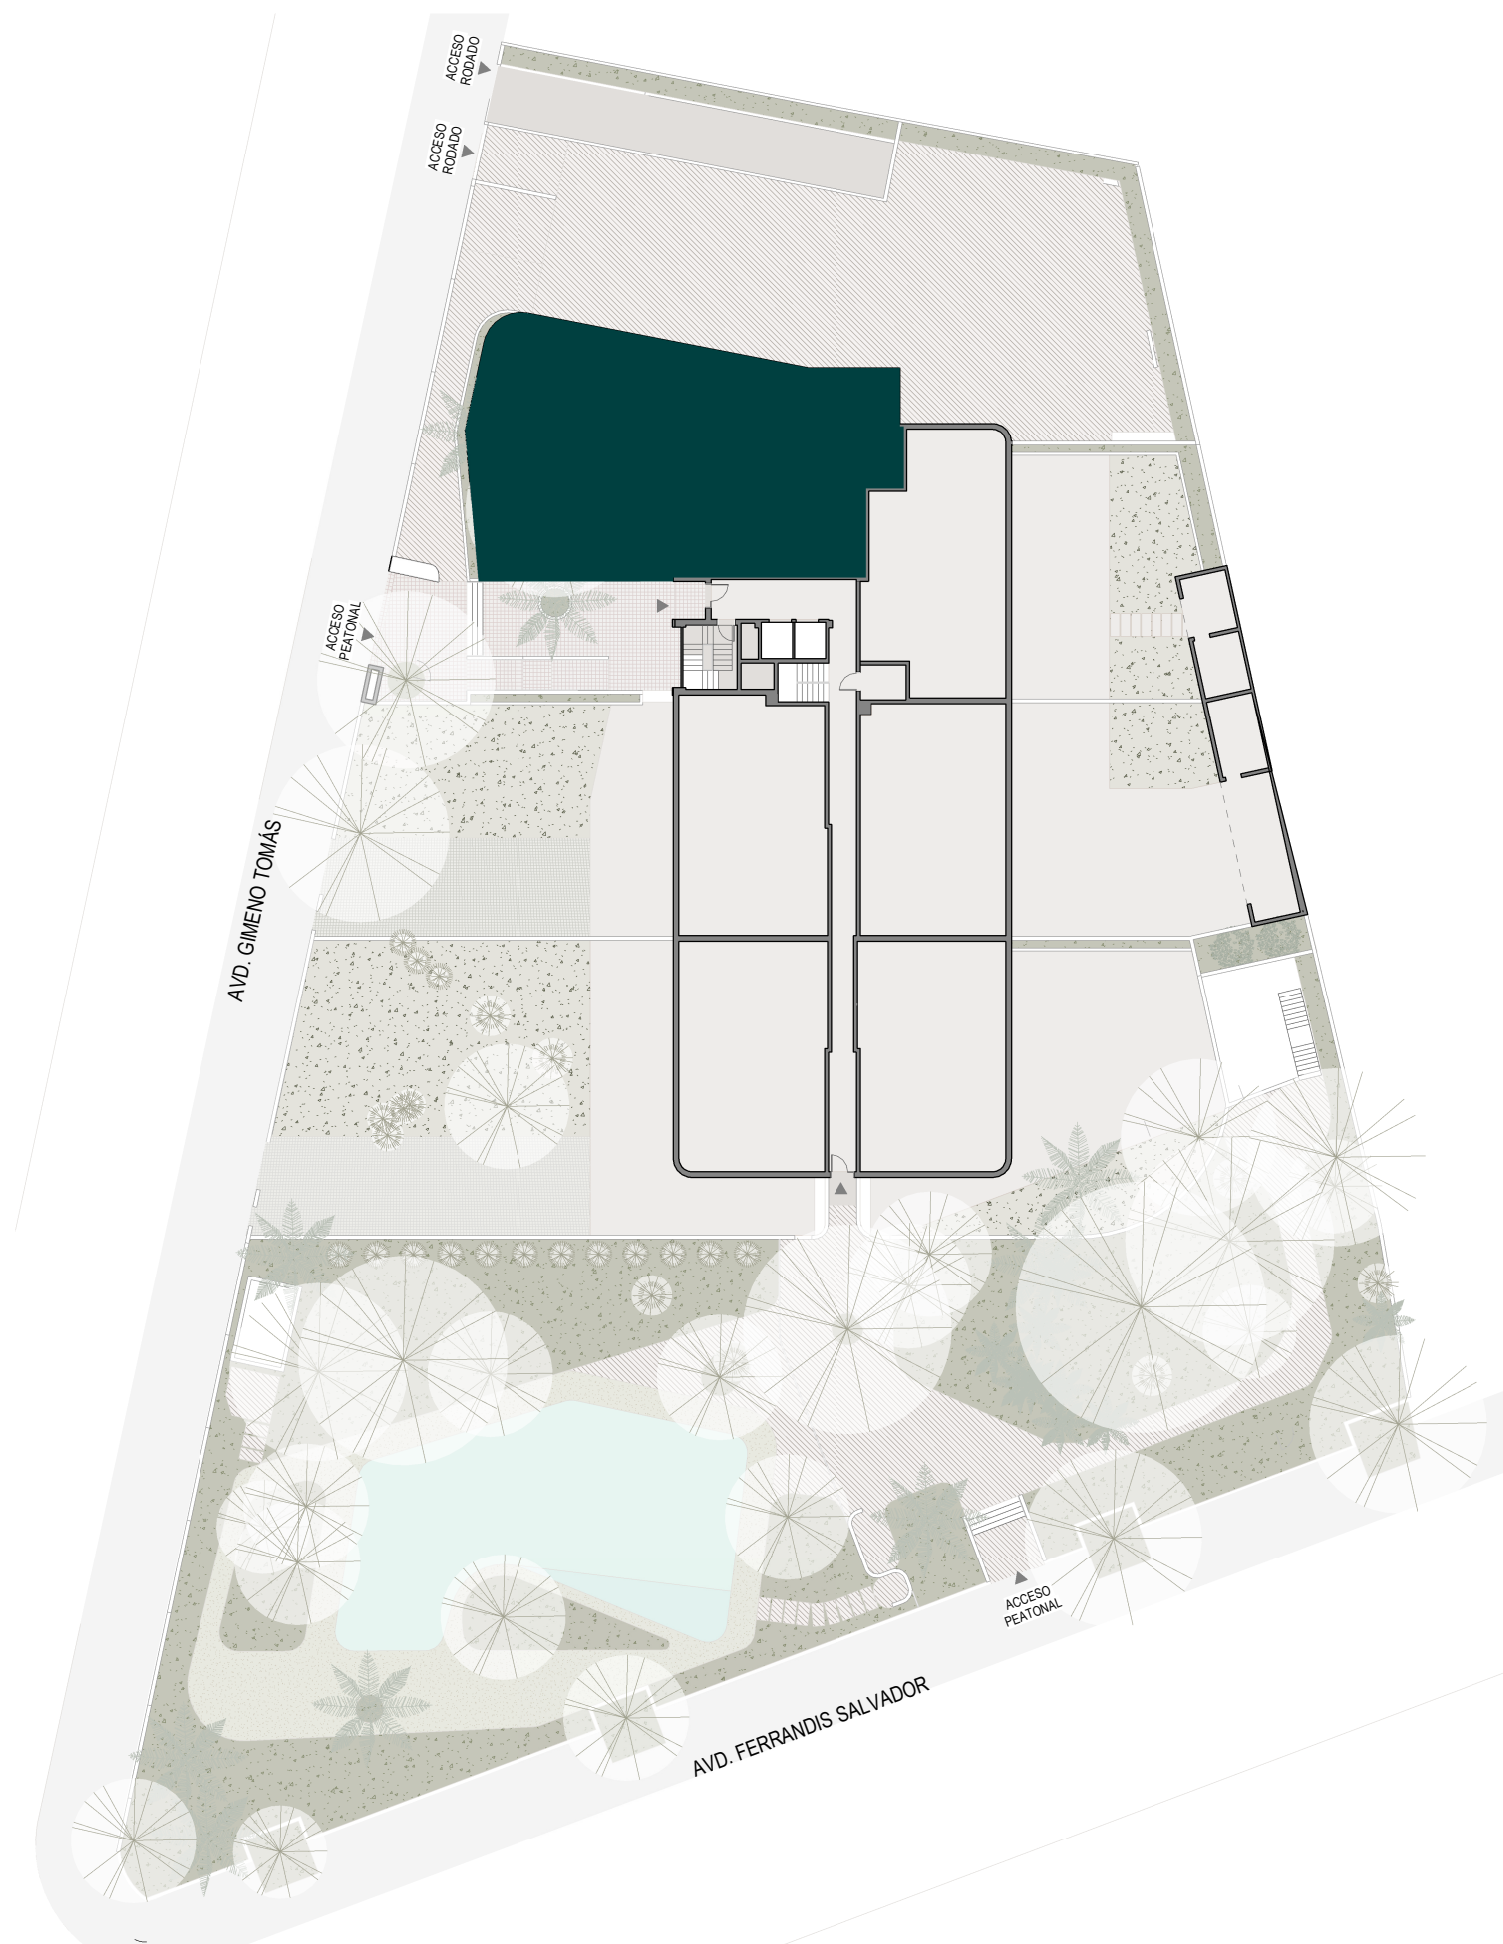

Kaiora

Residence

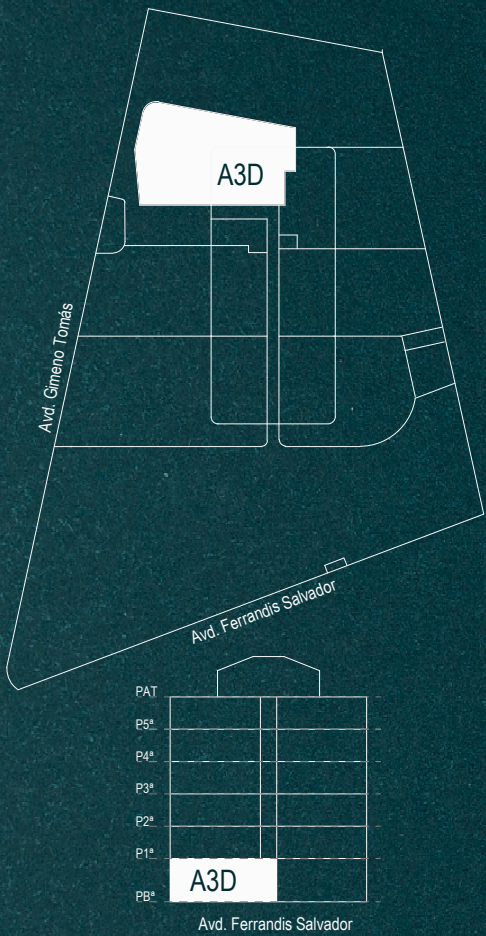

SUPERFICIE ÚTIL INTERIOR VIVIENDA	76.16	m²
SUPERFICIE CONSTRUIDA VIVIENDA	137.02	m²
VIVIENDA	90.18	m²
TERRAZAS	46.84	m²
ACCESOS-PARKING	-	m²
SUPERFICIE JARDÍN	136.44	m²

Tipología A3D

Puerta 01 Planta Baja

