


Kaiora *Residence*

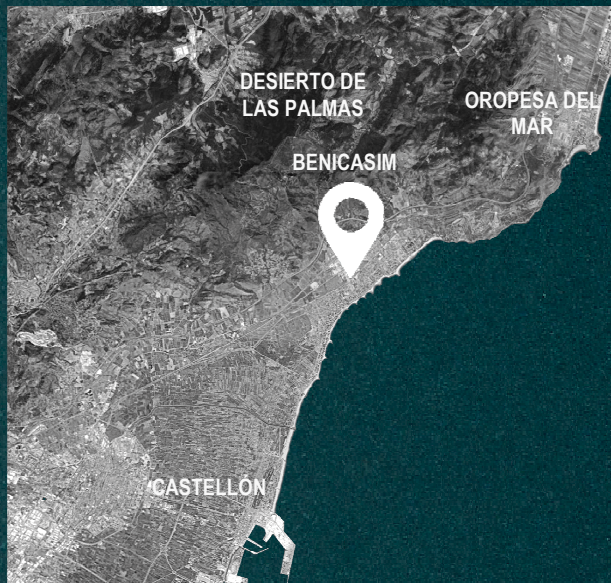


NOTA: El presente documento es de carácter informativo y orientativo. Los planos y las superficies expresadas, así como dimensiones de carpinterías o despieces podrán experimentar variaciones por exigencias técnicas del proyecto. Todo el mobiliario y decoración mostrados son meramente orientativos.

Versión: noviembre 2025




Tipología **B3D**

Puerta 02 Planta Baja

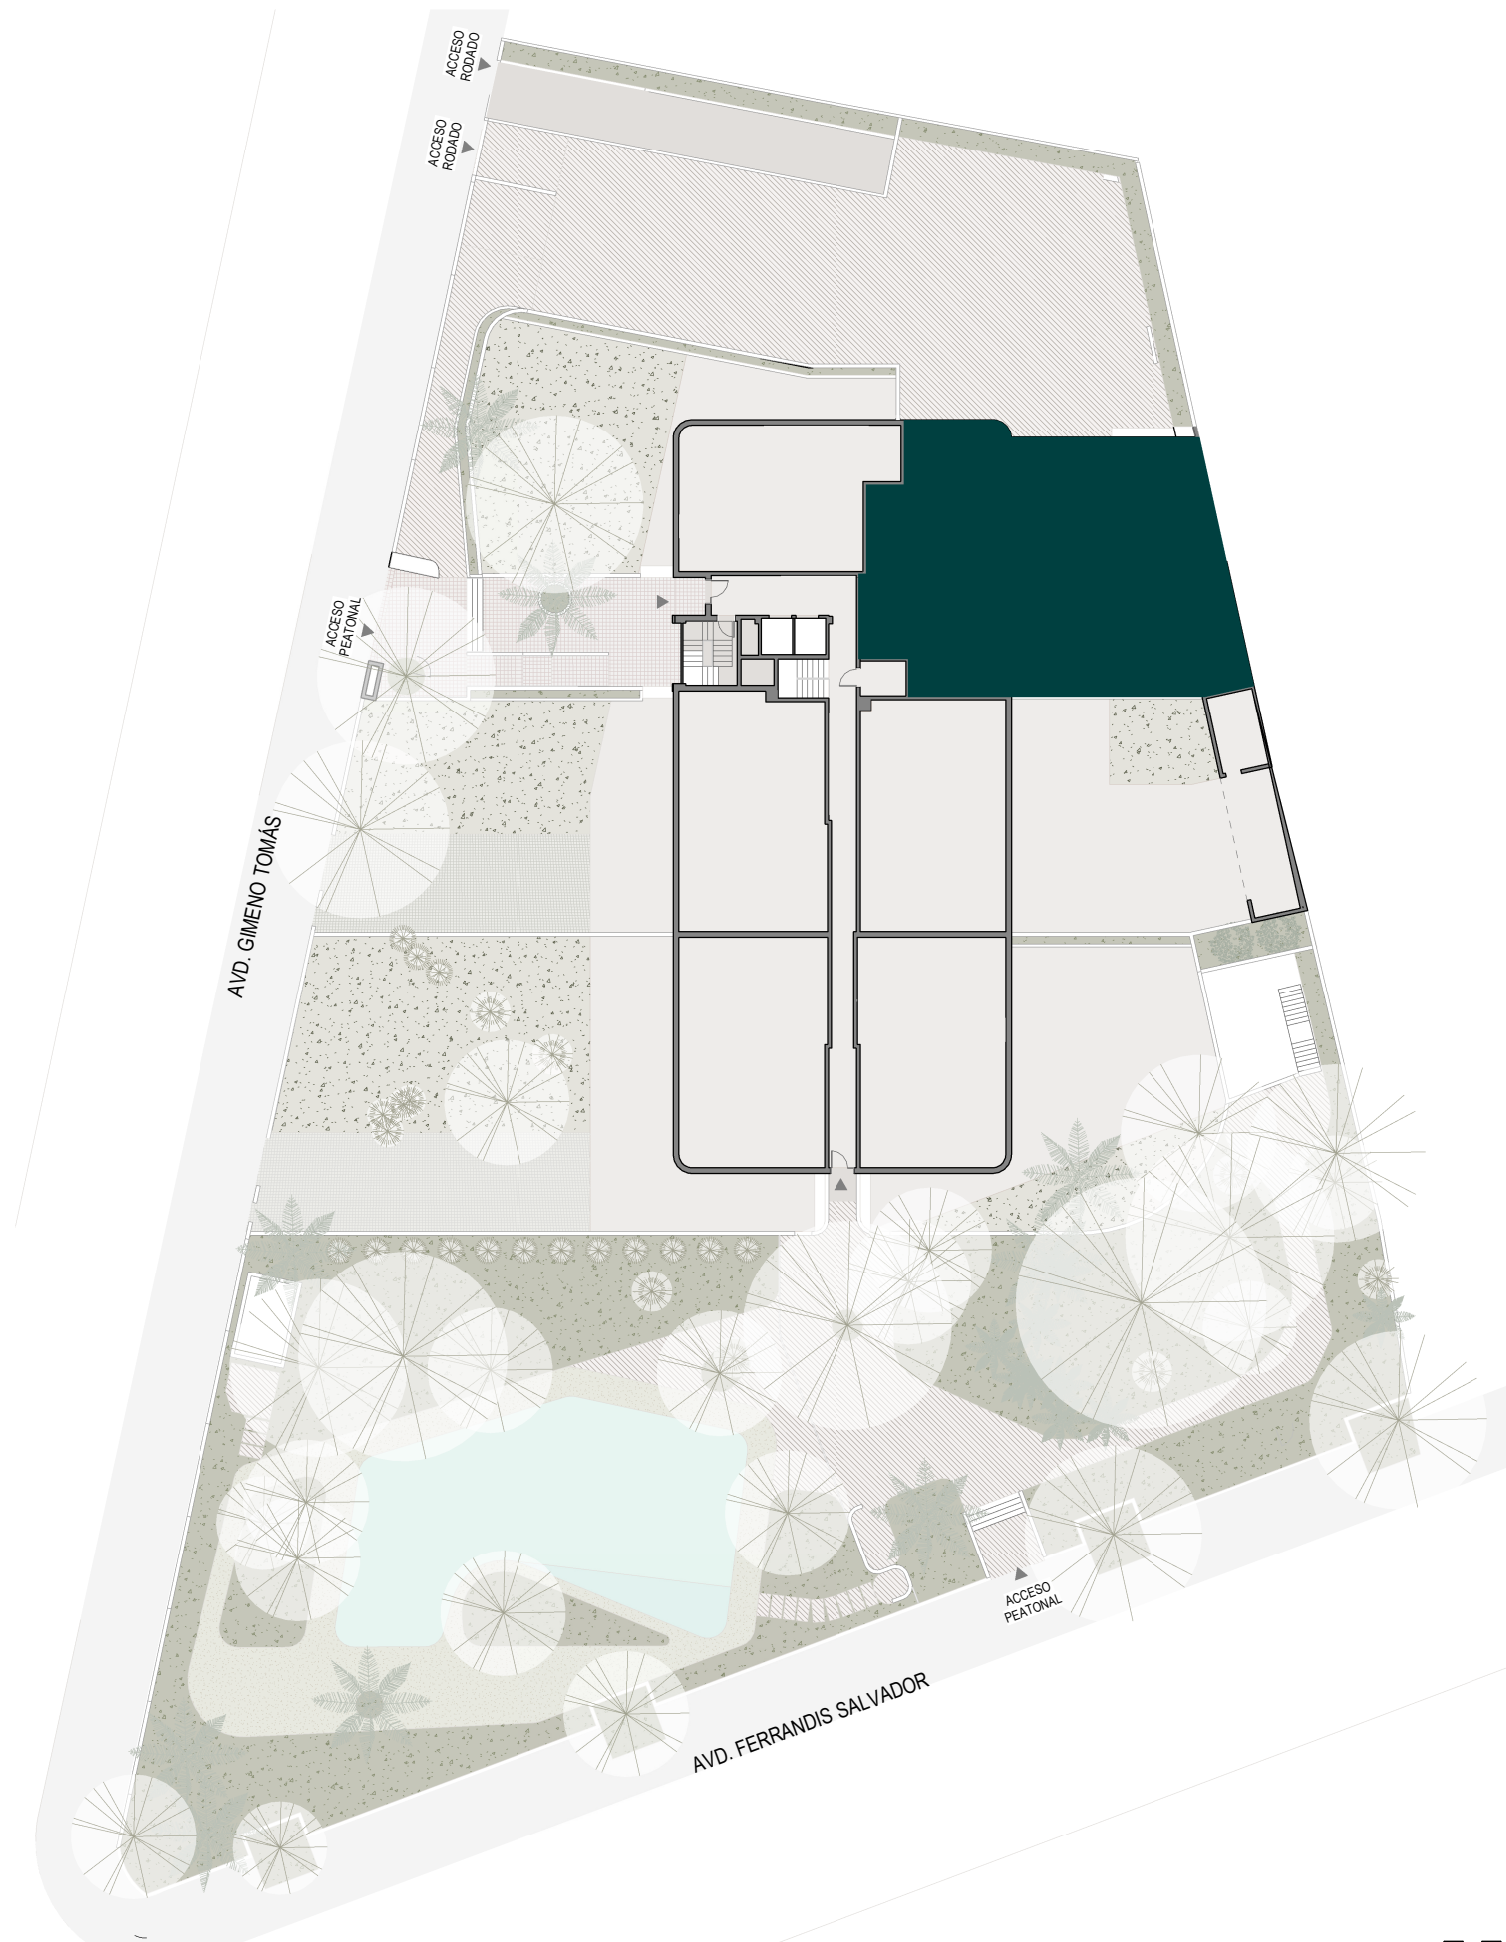

Kaiora

Residence

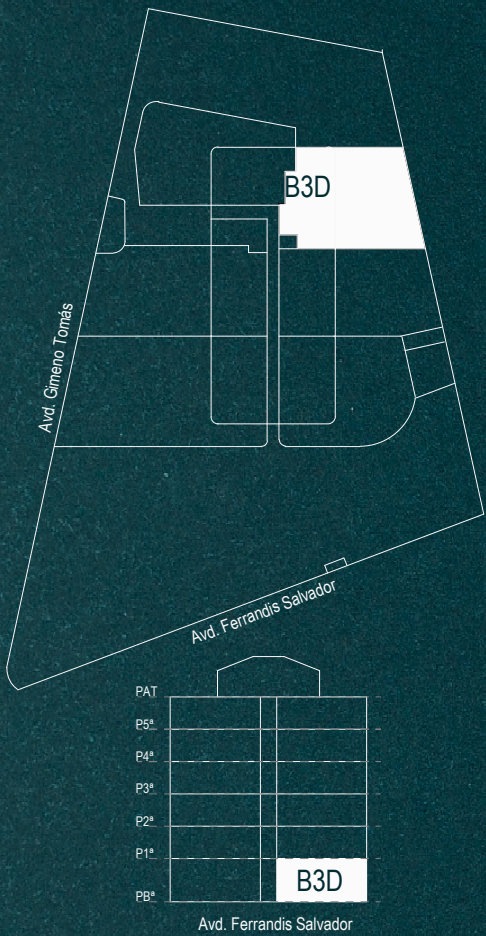

SUPERFICIE ÚTIL INTERIOR VIVIENDA	87.21	m²
SUPERFICIE CONSTRUIDA VIVIENDA	192.67	m²
VIVIENDA	103.03	m²
TERRAZAS	70.96	m²
COCINA EXTERIOR	9.49	m²
TRASTERO	9.20	m²
ACCESOS-PARKING	-	m²
SUPERFICIE JARDÍN	66.56	m²

By

avanza

urbana

NOTA: El presente documento es de carácter informativo y orientativo. Los planos y las superficies expresadas, así como dimensiones de carpinterías o despieces podrán experimentar variaciones por exigencias técnicas del proyecto. Todo el mobiliario y decoración mostrados son meramente orientativos.

Versión: noviembre 2025



Tipología B3D

Puerta 02 Planta Baja

