


Kaiora *Residence*

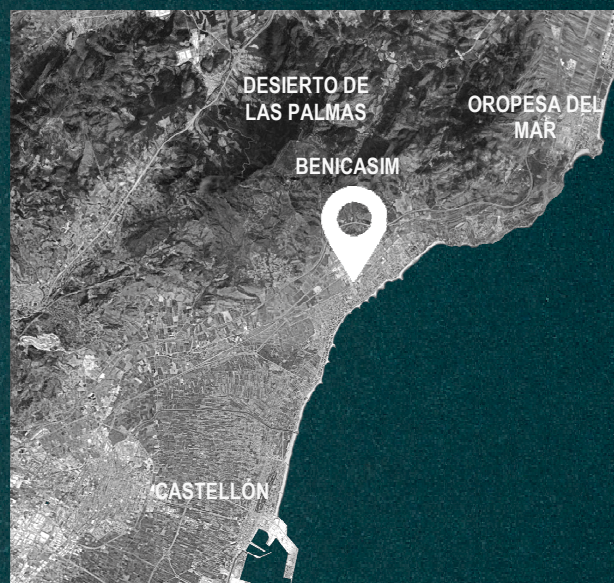


NOTA: El presente documento es de carácter informativo y orientativo. Los planos y las superficies expresadas, así como dimensiones de carpinterías o despieces podrán experimentar variaciones por exigencias técnicas del proyecto. Todo el mobiliario y decoración mostrados son meramente orientativos.

Versión: noviembre 2025




Tipología **C3D**

Puerta 03 Planta Baja

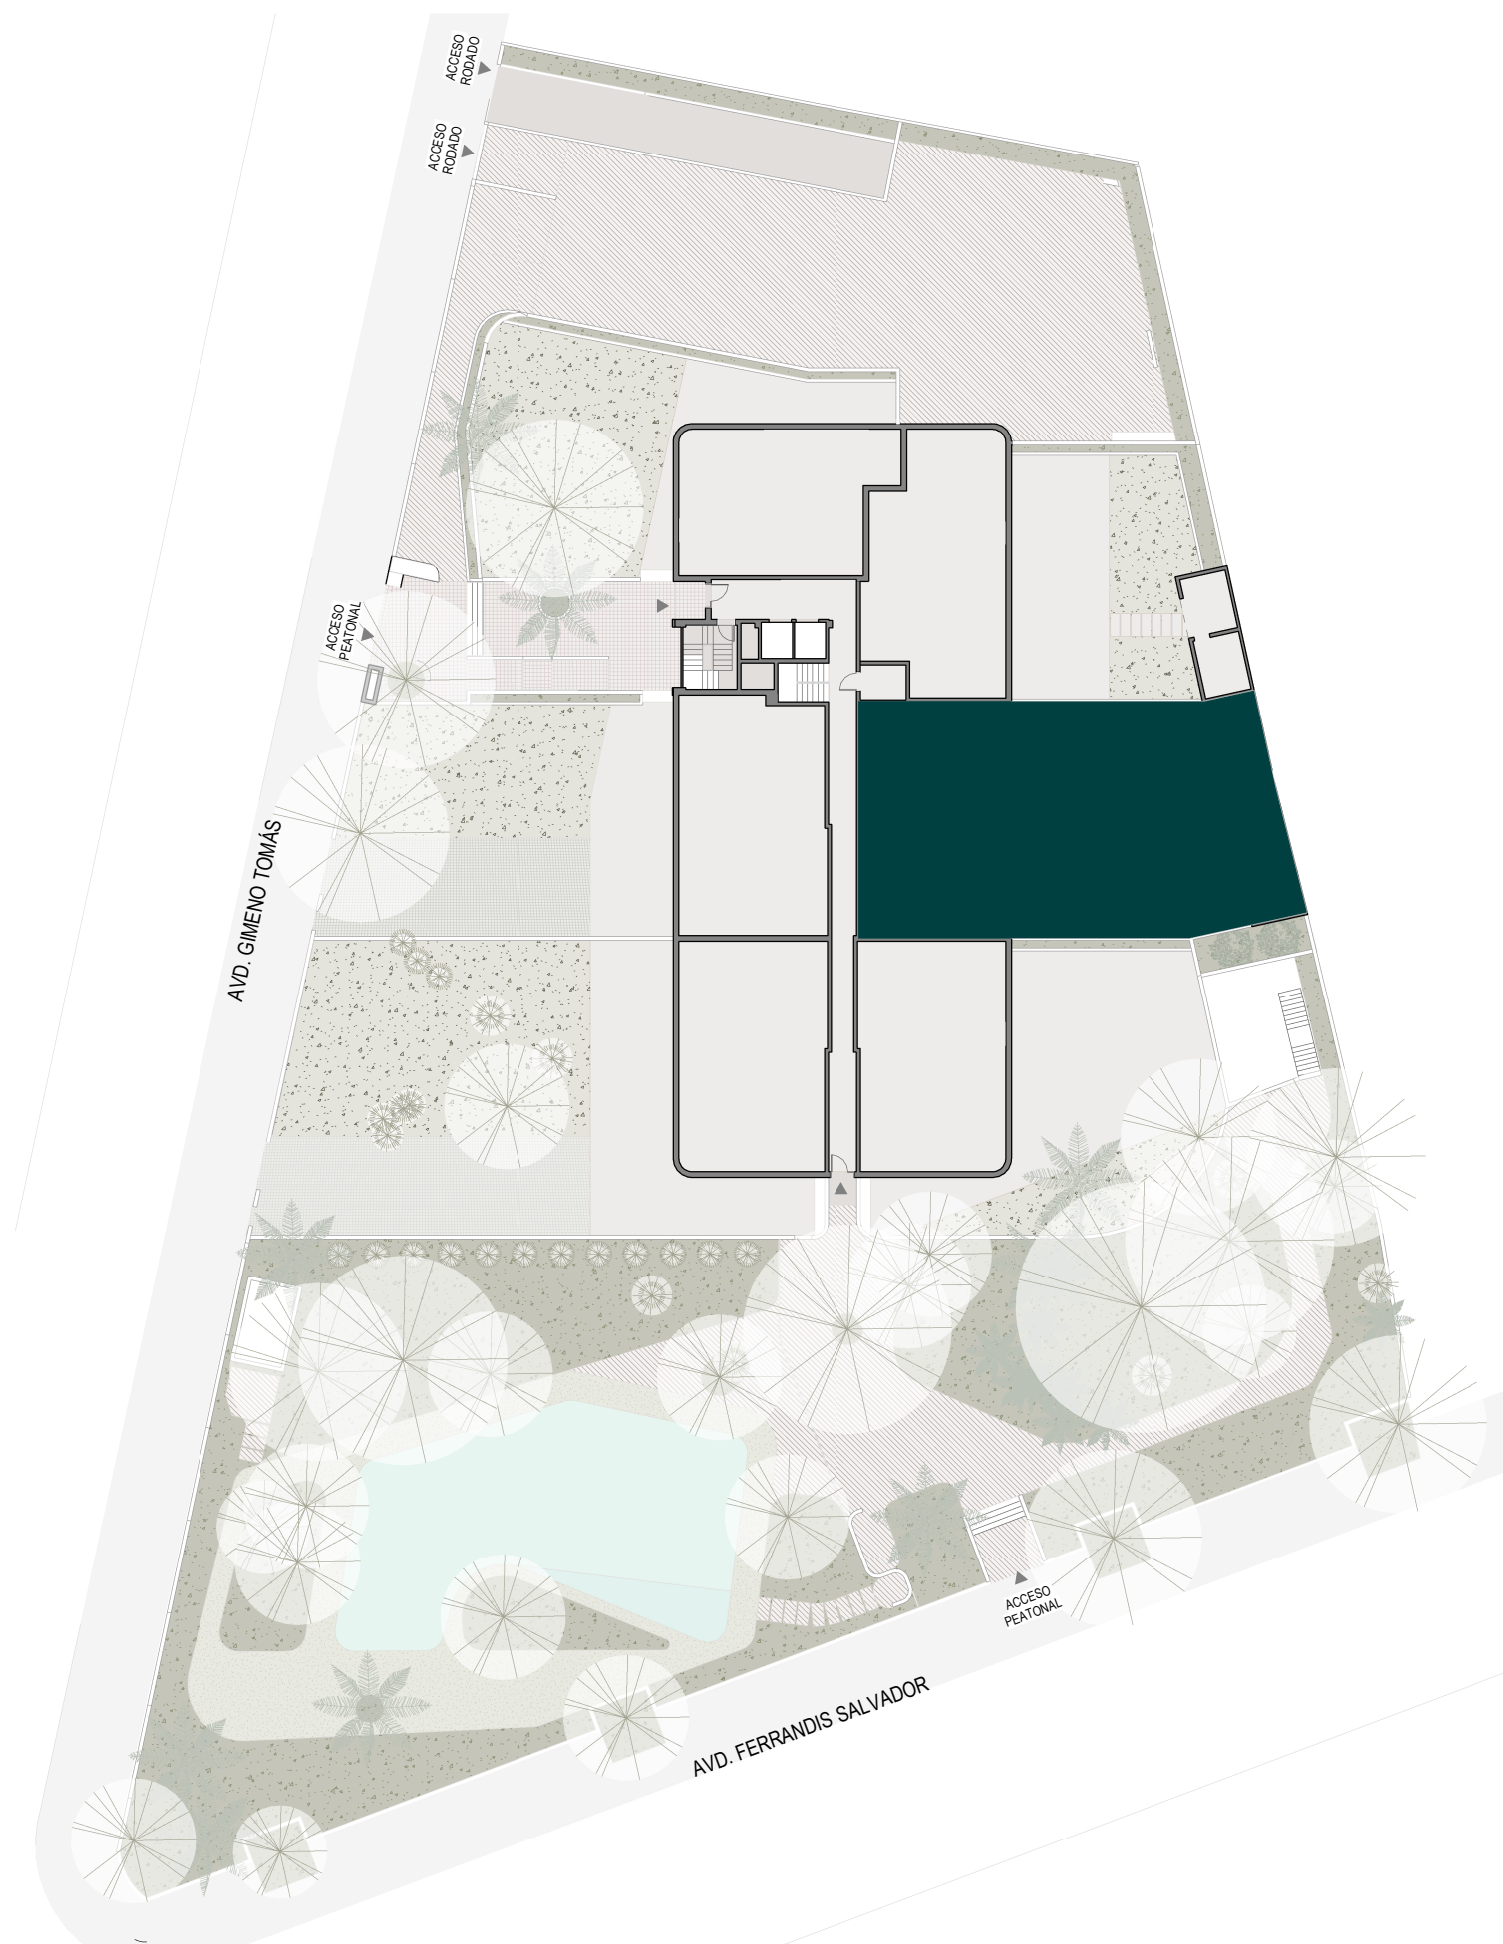

Kaiora

Residence

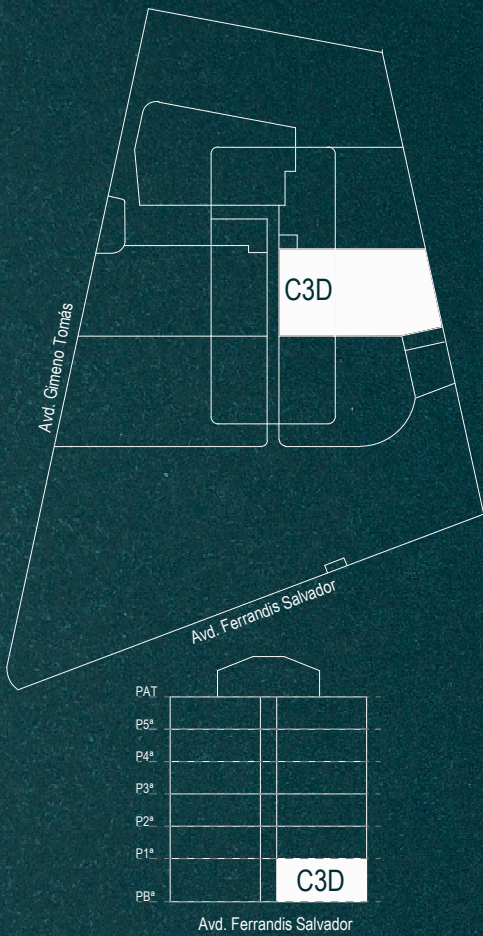

SUPERFICIE ÚTIL INTERIOR VIVIENDA	88.02	m²
SUPERFICIE CONSTRUIDA VIVIENDA	254.75	m²
VIVIENDA	101.92	m²
TERRAZAS	118.34	m²
COCINA EXTERIOR	22.24	m²
TRASTERO	12.25	m²
ACCESOS-PARKING	-	m²
SUPERFICIE JARDÍN	25.20	m²

Tipología C3D

Puerta 03 Planta Baja

