


Kaiora *Residence*

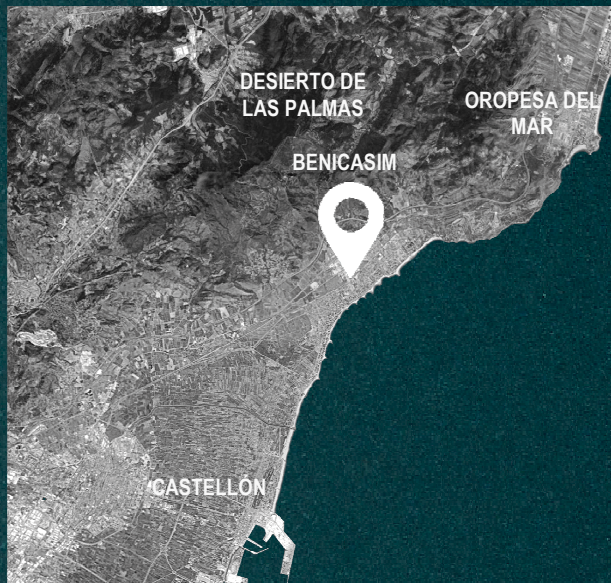


NOTA: El presente documento es de carácter informativo y orientativo. Los planos y las superficies expresadas, así como dimensiones de carpinterías o despieces podrán experimentar variaciones por exigencias técnicas del proyecto. Todo el mobiliario y decoración mostrados son meramente orientativos.

Versión: noviembre 2025




Tipología **D3D**

Puerta **04** Planta Baja

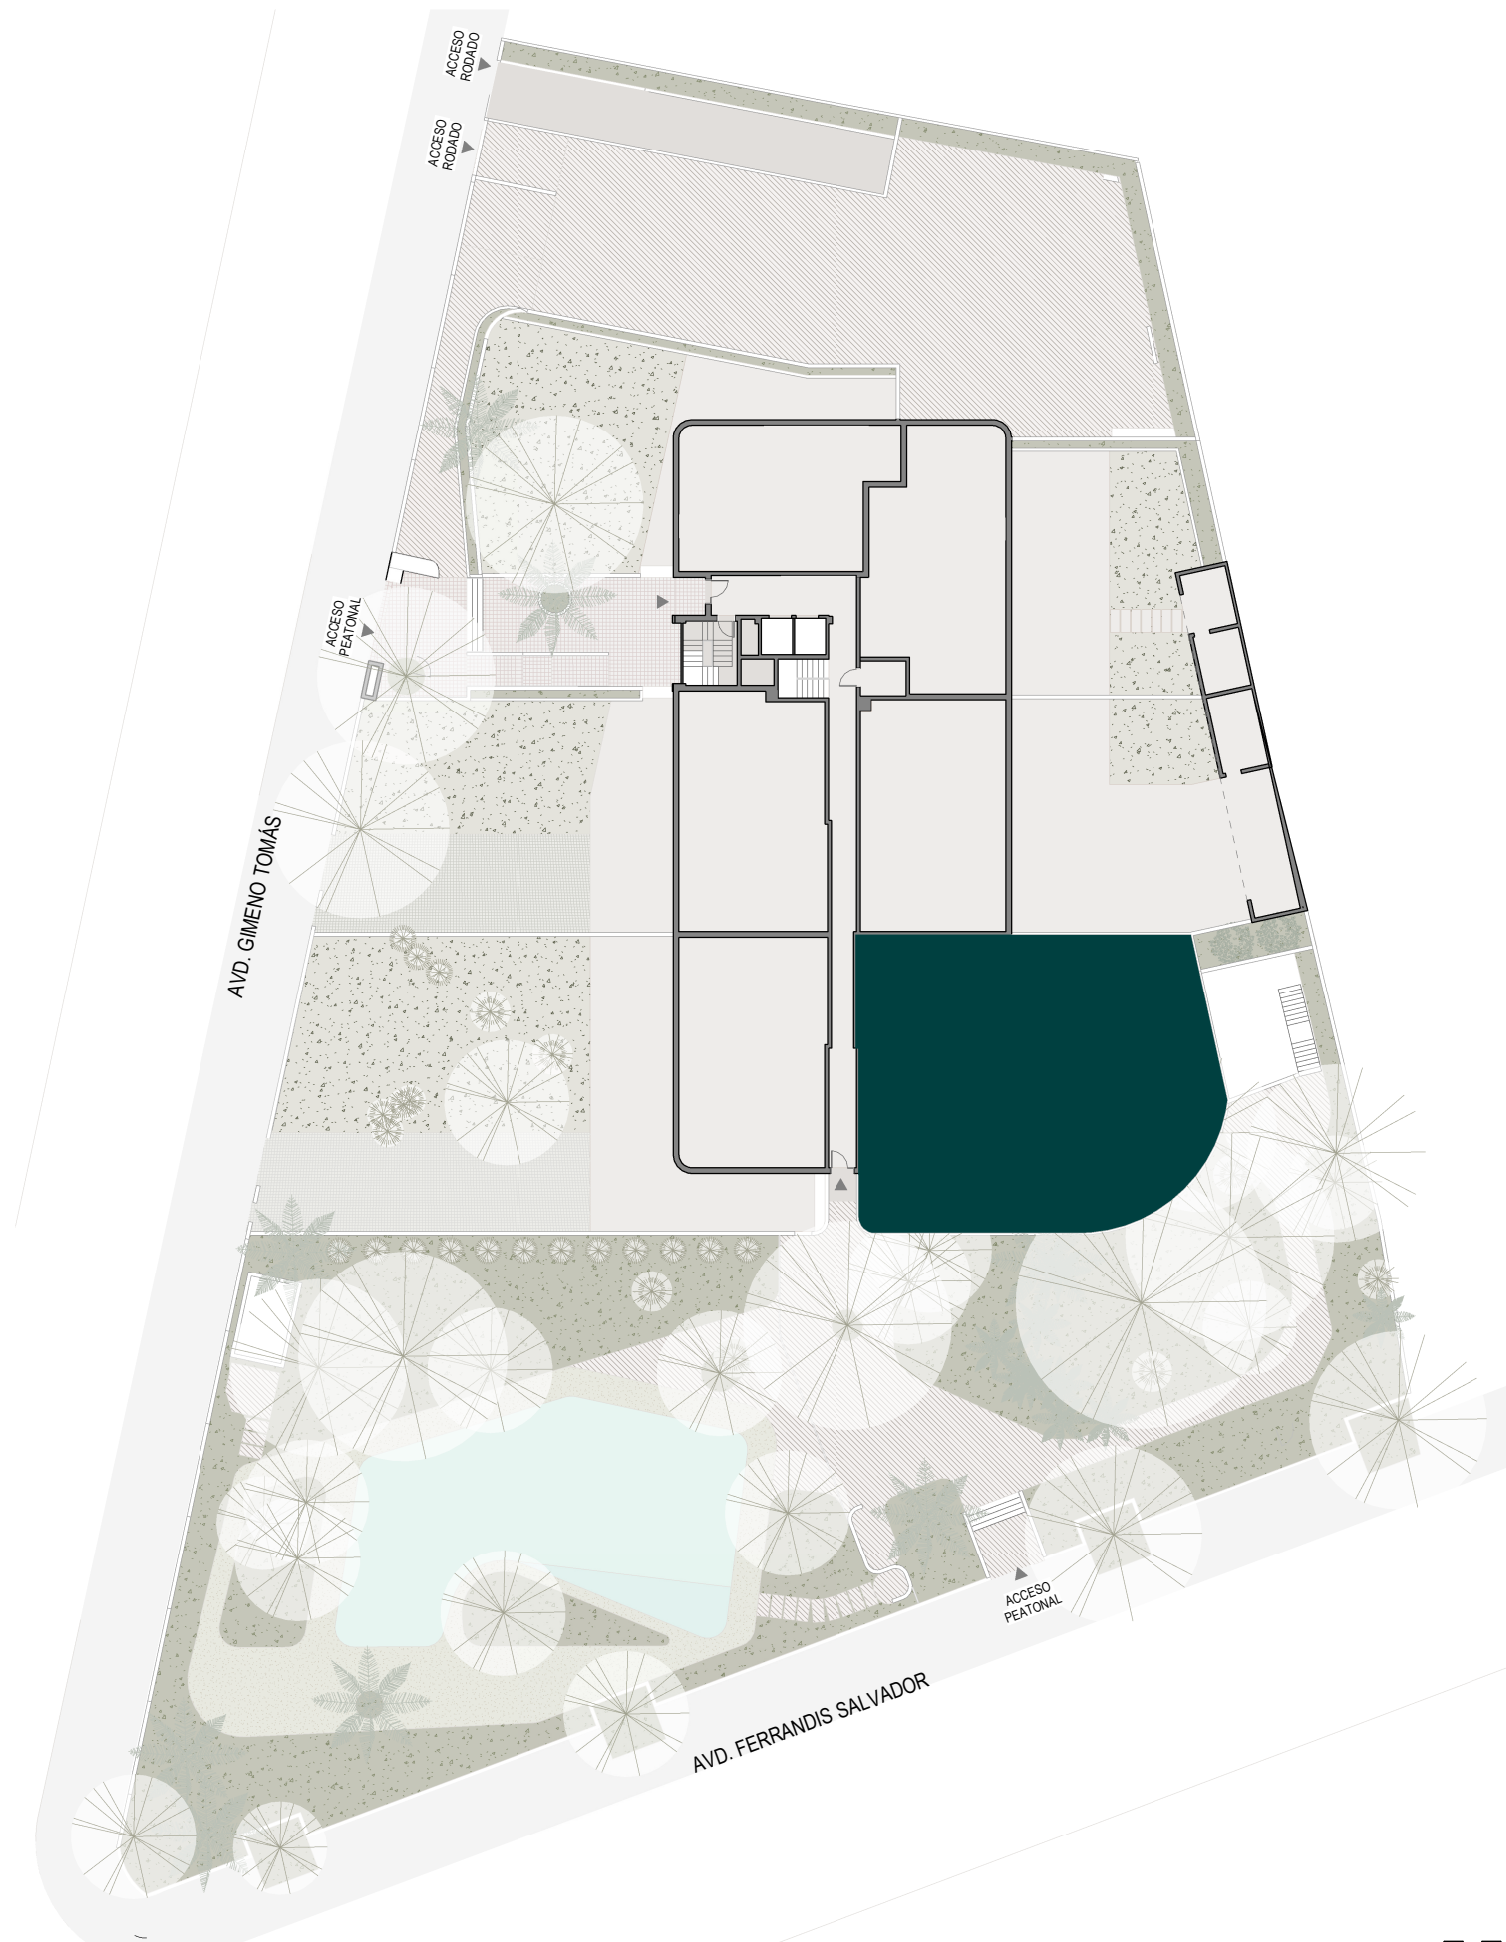

Kaiora

Residence

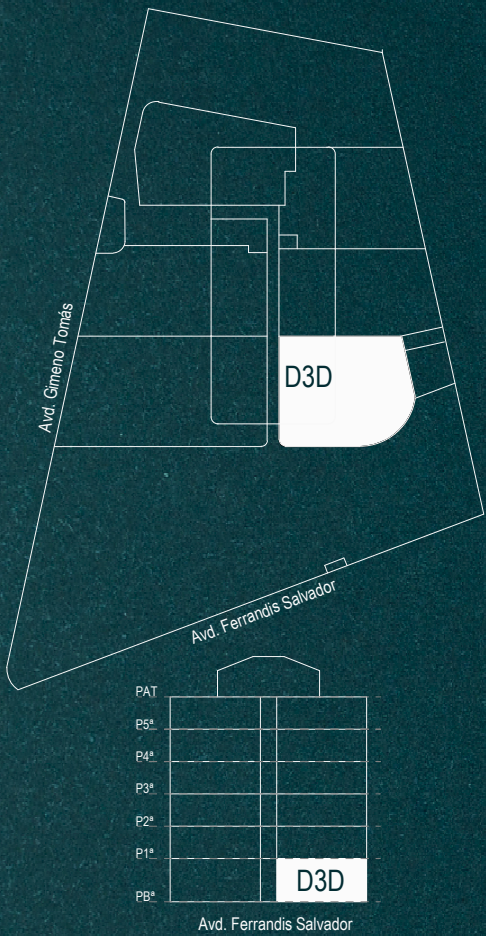

SUPERFICIE ÚTIL INTERIOR VIVIENDA	88.93	m²
SUPERFICIE CONSTRUIDA VIVIENDA	241.86	m²
VIVIENDA	103.13	m²
TERRAZAS	138.73	m²
ACCESOS-PARKING	-	m²
SUPERFICIE JARDÍN	48.67	m²

By

avanza urbana

NOTA: El presente documento es de carácter informativo y orientativo. Los planos y las superficies expresadas, así como dimensiones de carpinterías o despieces podrán experimentar variaciones por exigencias técnicas del proyecto. Todo el mobiliario y decoración mostrados son meramente orientativos.

Versión: noviembre 2025



Tipología D3D

Puerta 04 Planta Baja

