


Kaiora *Residence*

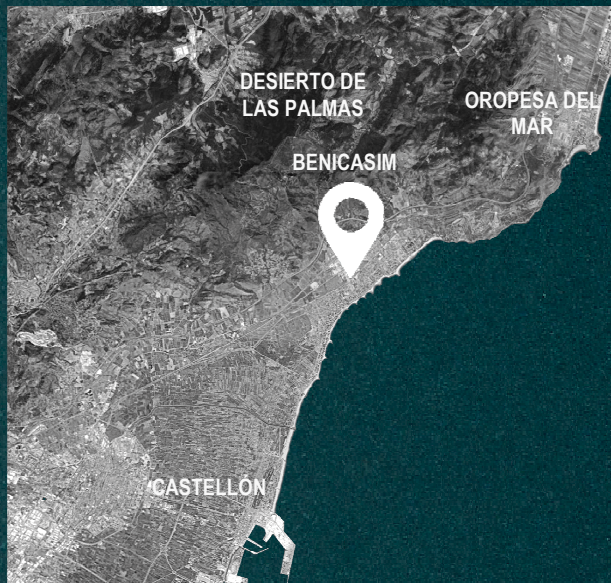


NOTA: El presente documento es de carácter informativo y orientativo. Los planos y las superficies expresadas, así como dimensiones de carpinterías o despieces podrán experimentar variaciones por exigencias técnicas del proyecto. Todo el mobiliario y decoración mostrados son meramente orientativos.

Versión: noviembre 2025



Tipología **F3D**
Puerta 06 Planta Baja

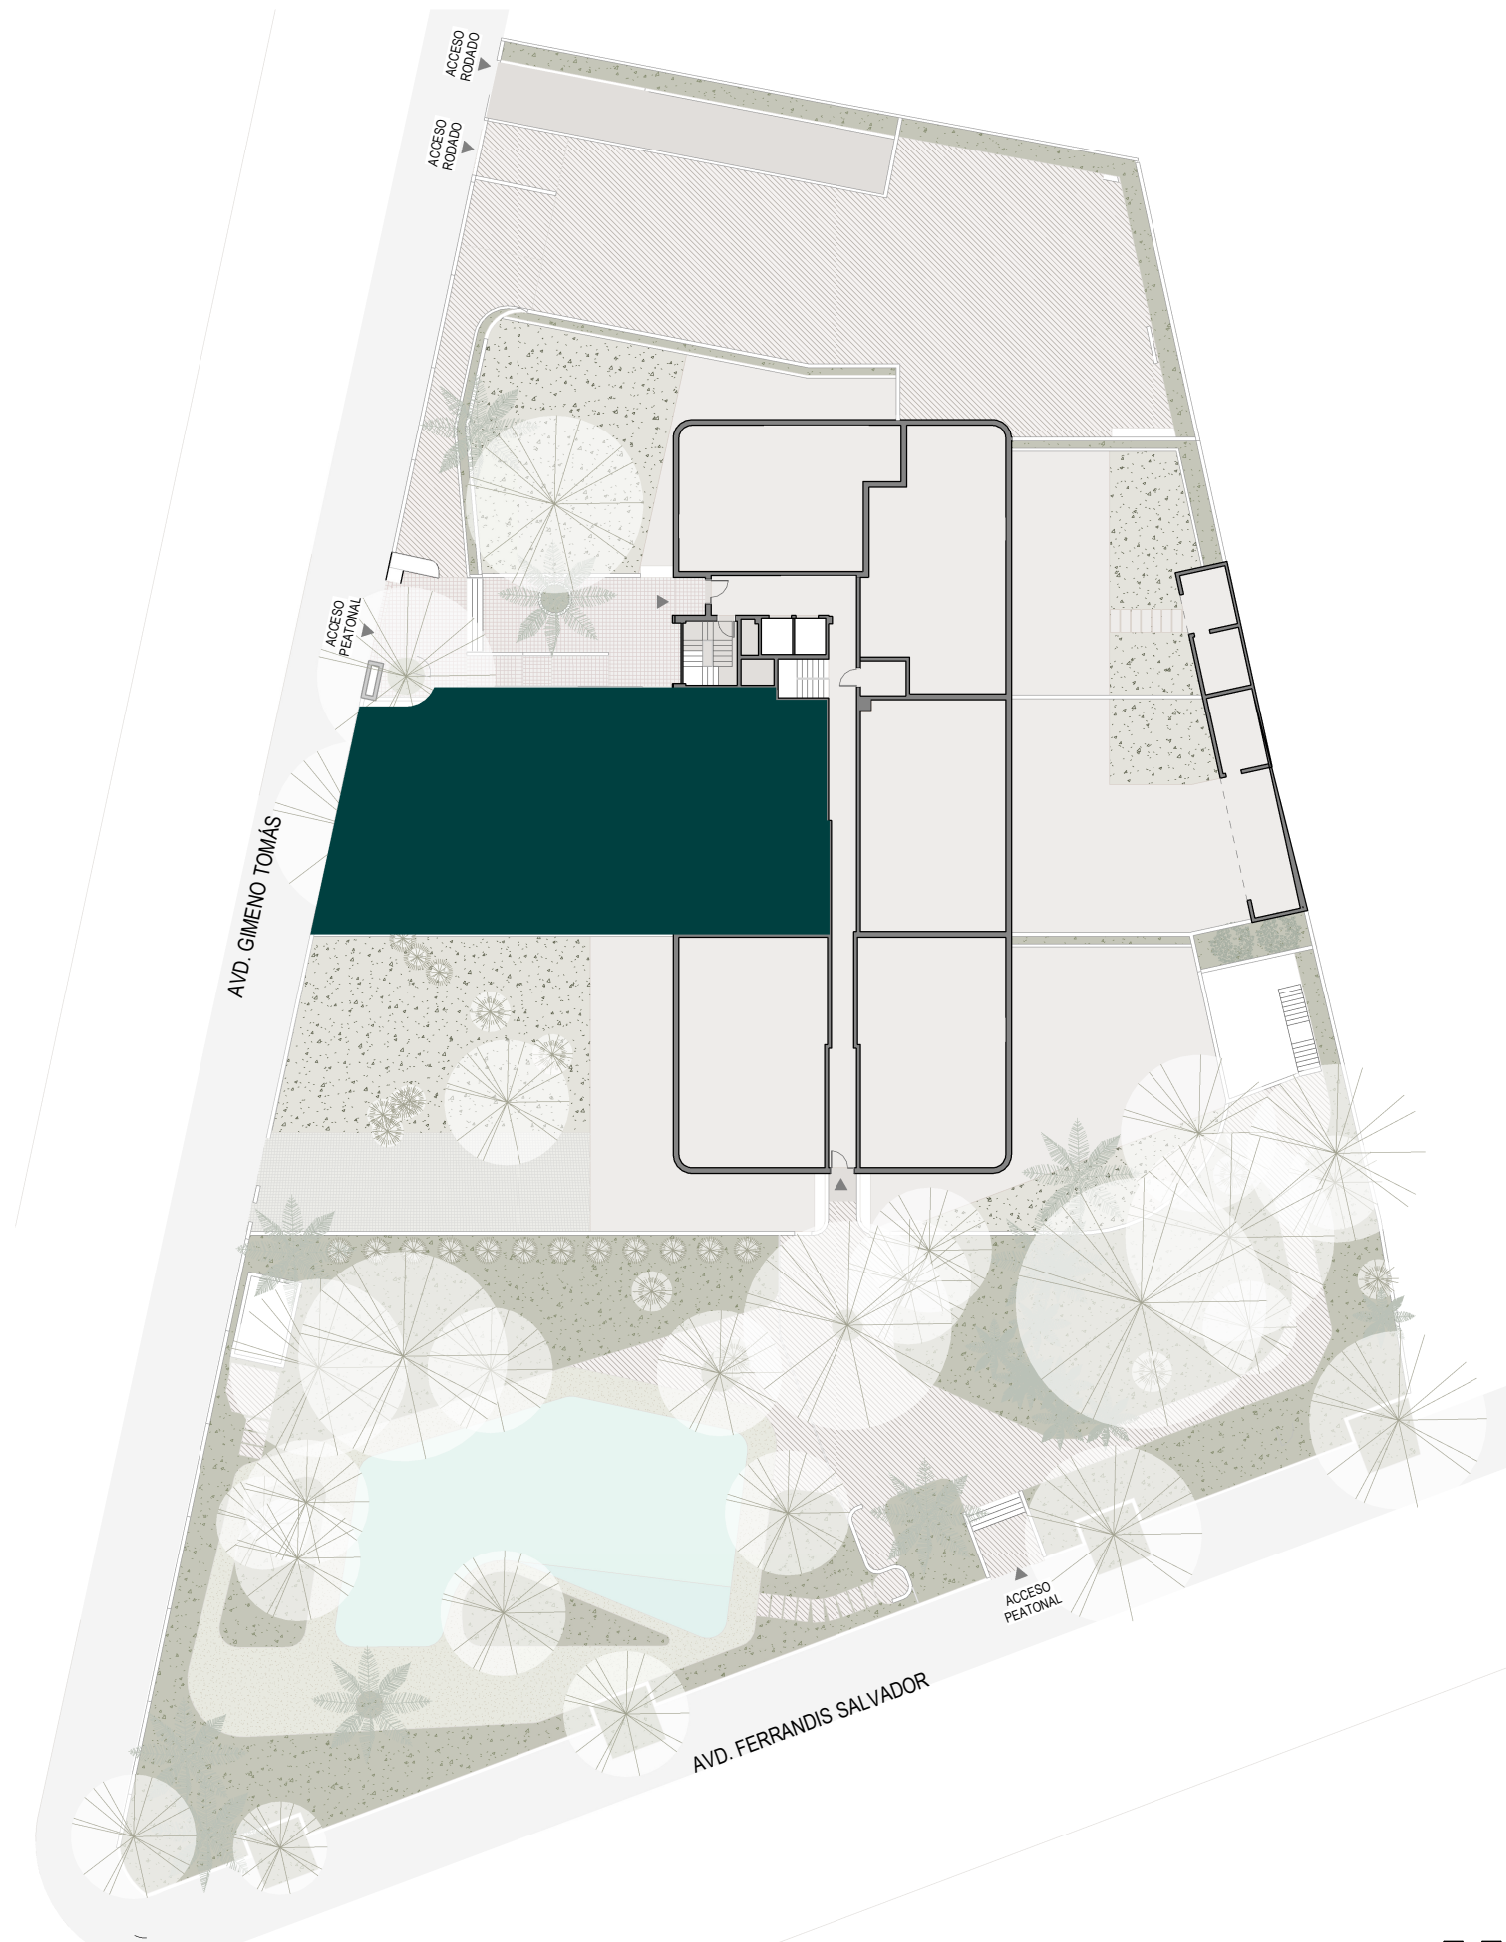


0 1 2 3 4 5 10 m



Kaiora


Residence

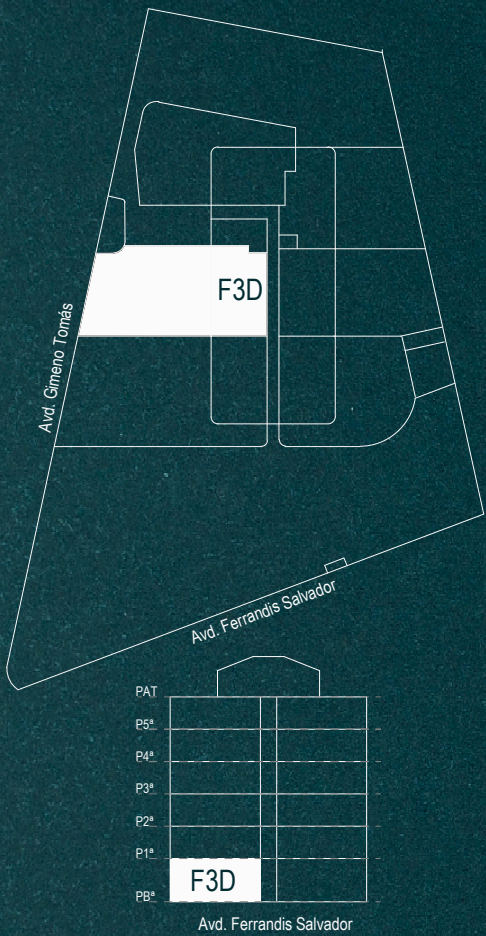

SUPERFICIE ÚTIL INTERIOR VIVIENDA	91.25	m ²
SUPERFICIE CONSTRUIDA VIVIENDA	234.65	m ²
VIVIENDA	104.96	m ²
TERRAZAS	57.87	m ²
ACCESOS-PARKING	75.80	m ²
SUPERFICIE JARDÍN	101.88	m ²

Tipología F3D

Puerta 06 Planta Baja

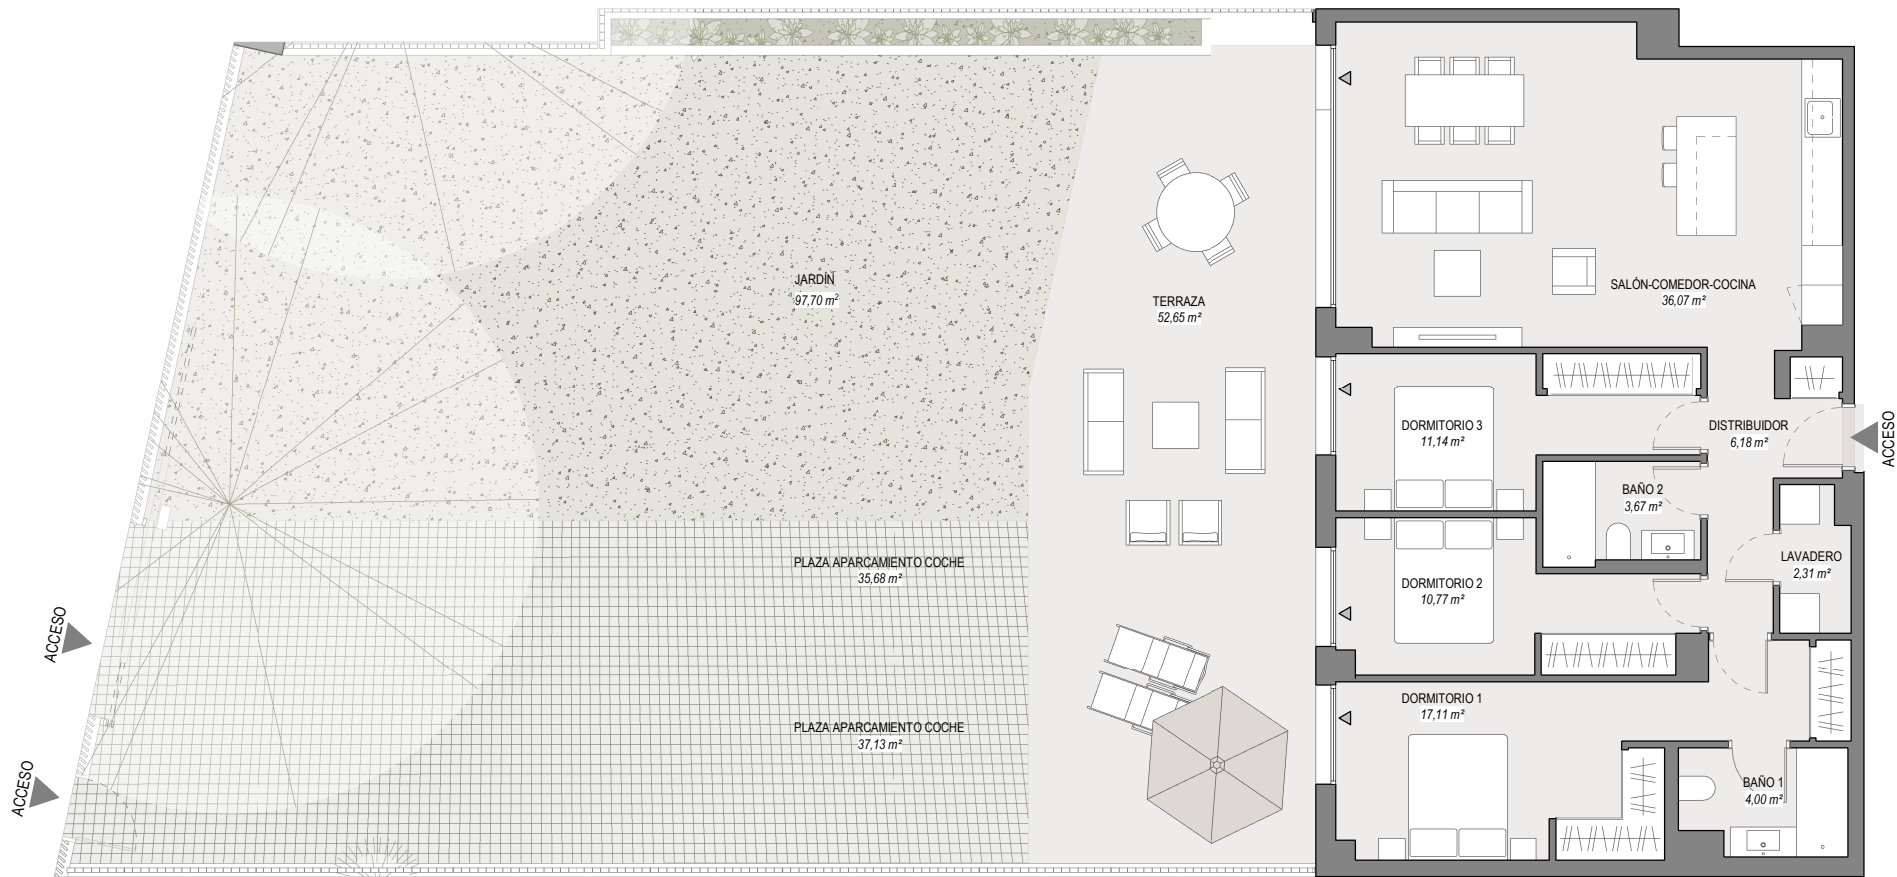

NOTA: El presente documento es de carácter informativo y orientativo. Los planos y las superficies expresadas, así como dimensiones de carpinterías o despieces podrán experimentar variaciones por exigencias técnicas del proyecto. Todo el mobiliario y decoración mostrados son meramente orientativos.

Versión: noviembre 2025

