


Kaiora *Residence*

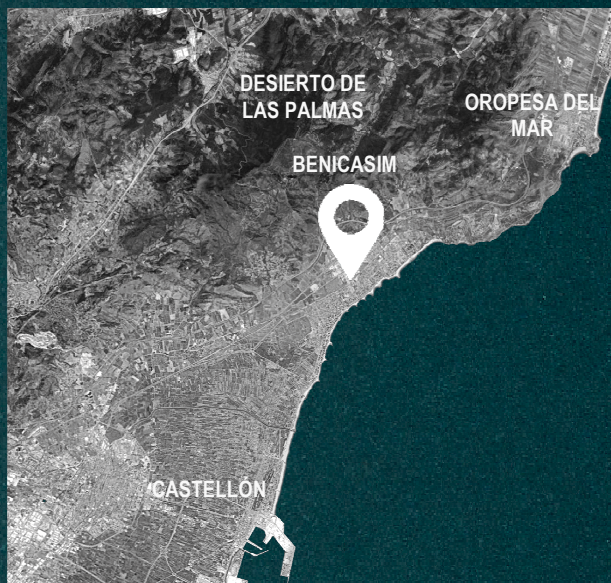


NOTA: El presente documento es de carácter informativo y orientativo. Los planos y las superficies expresadas, así como dimensiones de carpinterías o despieces podrán experimentar variaciones por exigencias técnicas del proyecto. Todo el mobiliario y decoración mostrados son meramente orientativos.

Versión: noviembre 2025




Tipología **L3D**
Puerta 38 Planta Ático

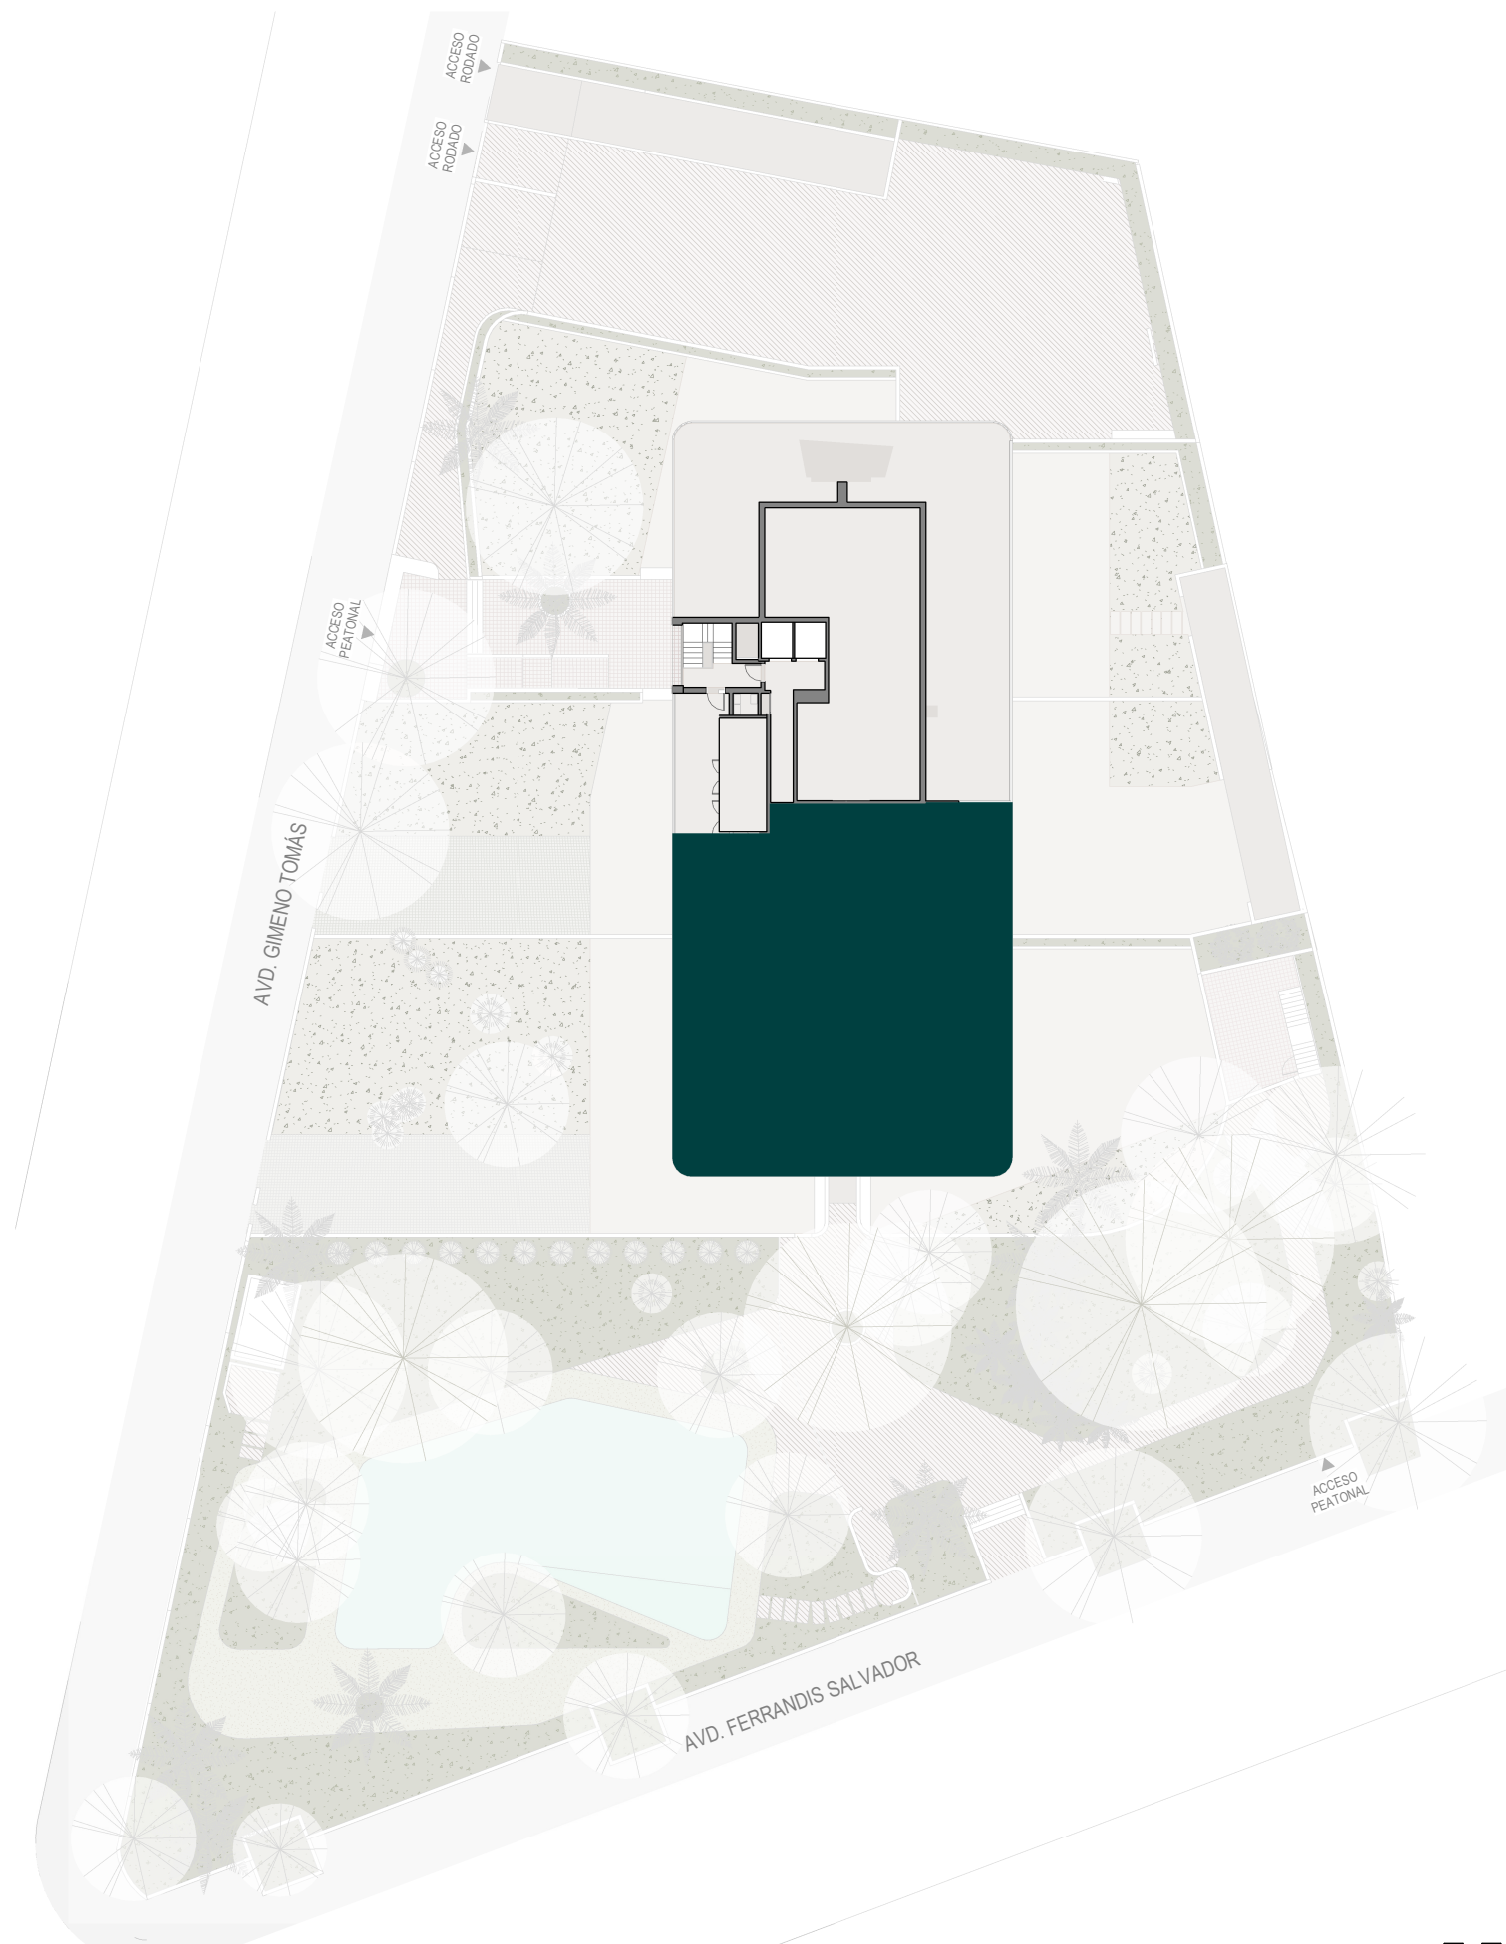

Kaiora

Residence

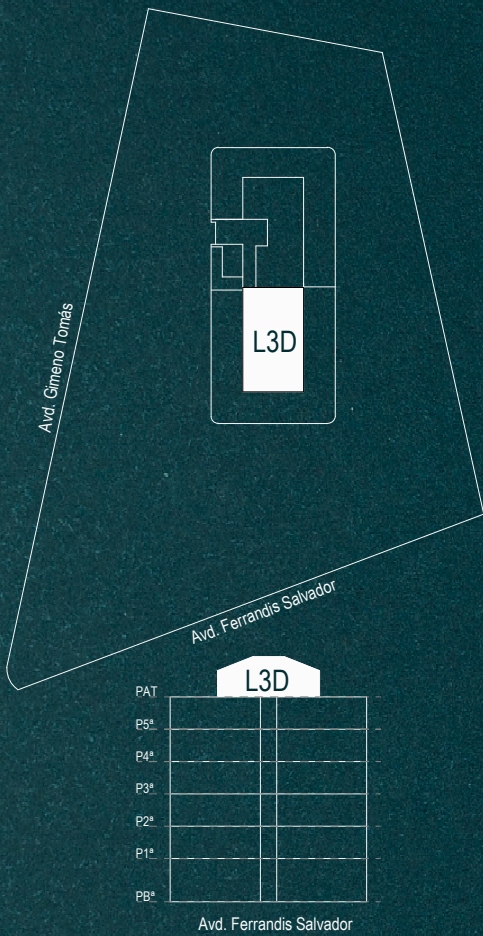


SUPERFICIE ÚTIL INTERIOR VIVIENDA	112.80	m ²
SUPERFICIE CONSTRUIDA VIVIENDA	345.45	m ²
VIVIENDA	132.67	m ²
TERRAZAS	212.78	m ²



NOTA: El presente documento es de carácter informativo y orientativo. Los planos y las superficies expresadas, así como dimensiones de carpinterías o despieces podrán experimentar variaciones por exigencias técnicas del proyecto. Todo el mobiliario y decoración mostrados son meramente orientativos.

Versión: noviembre 2025

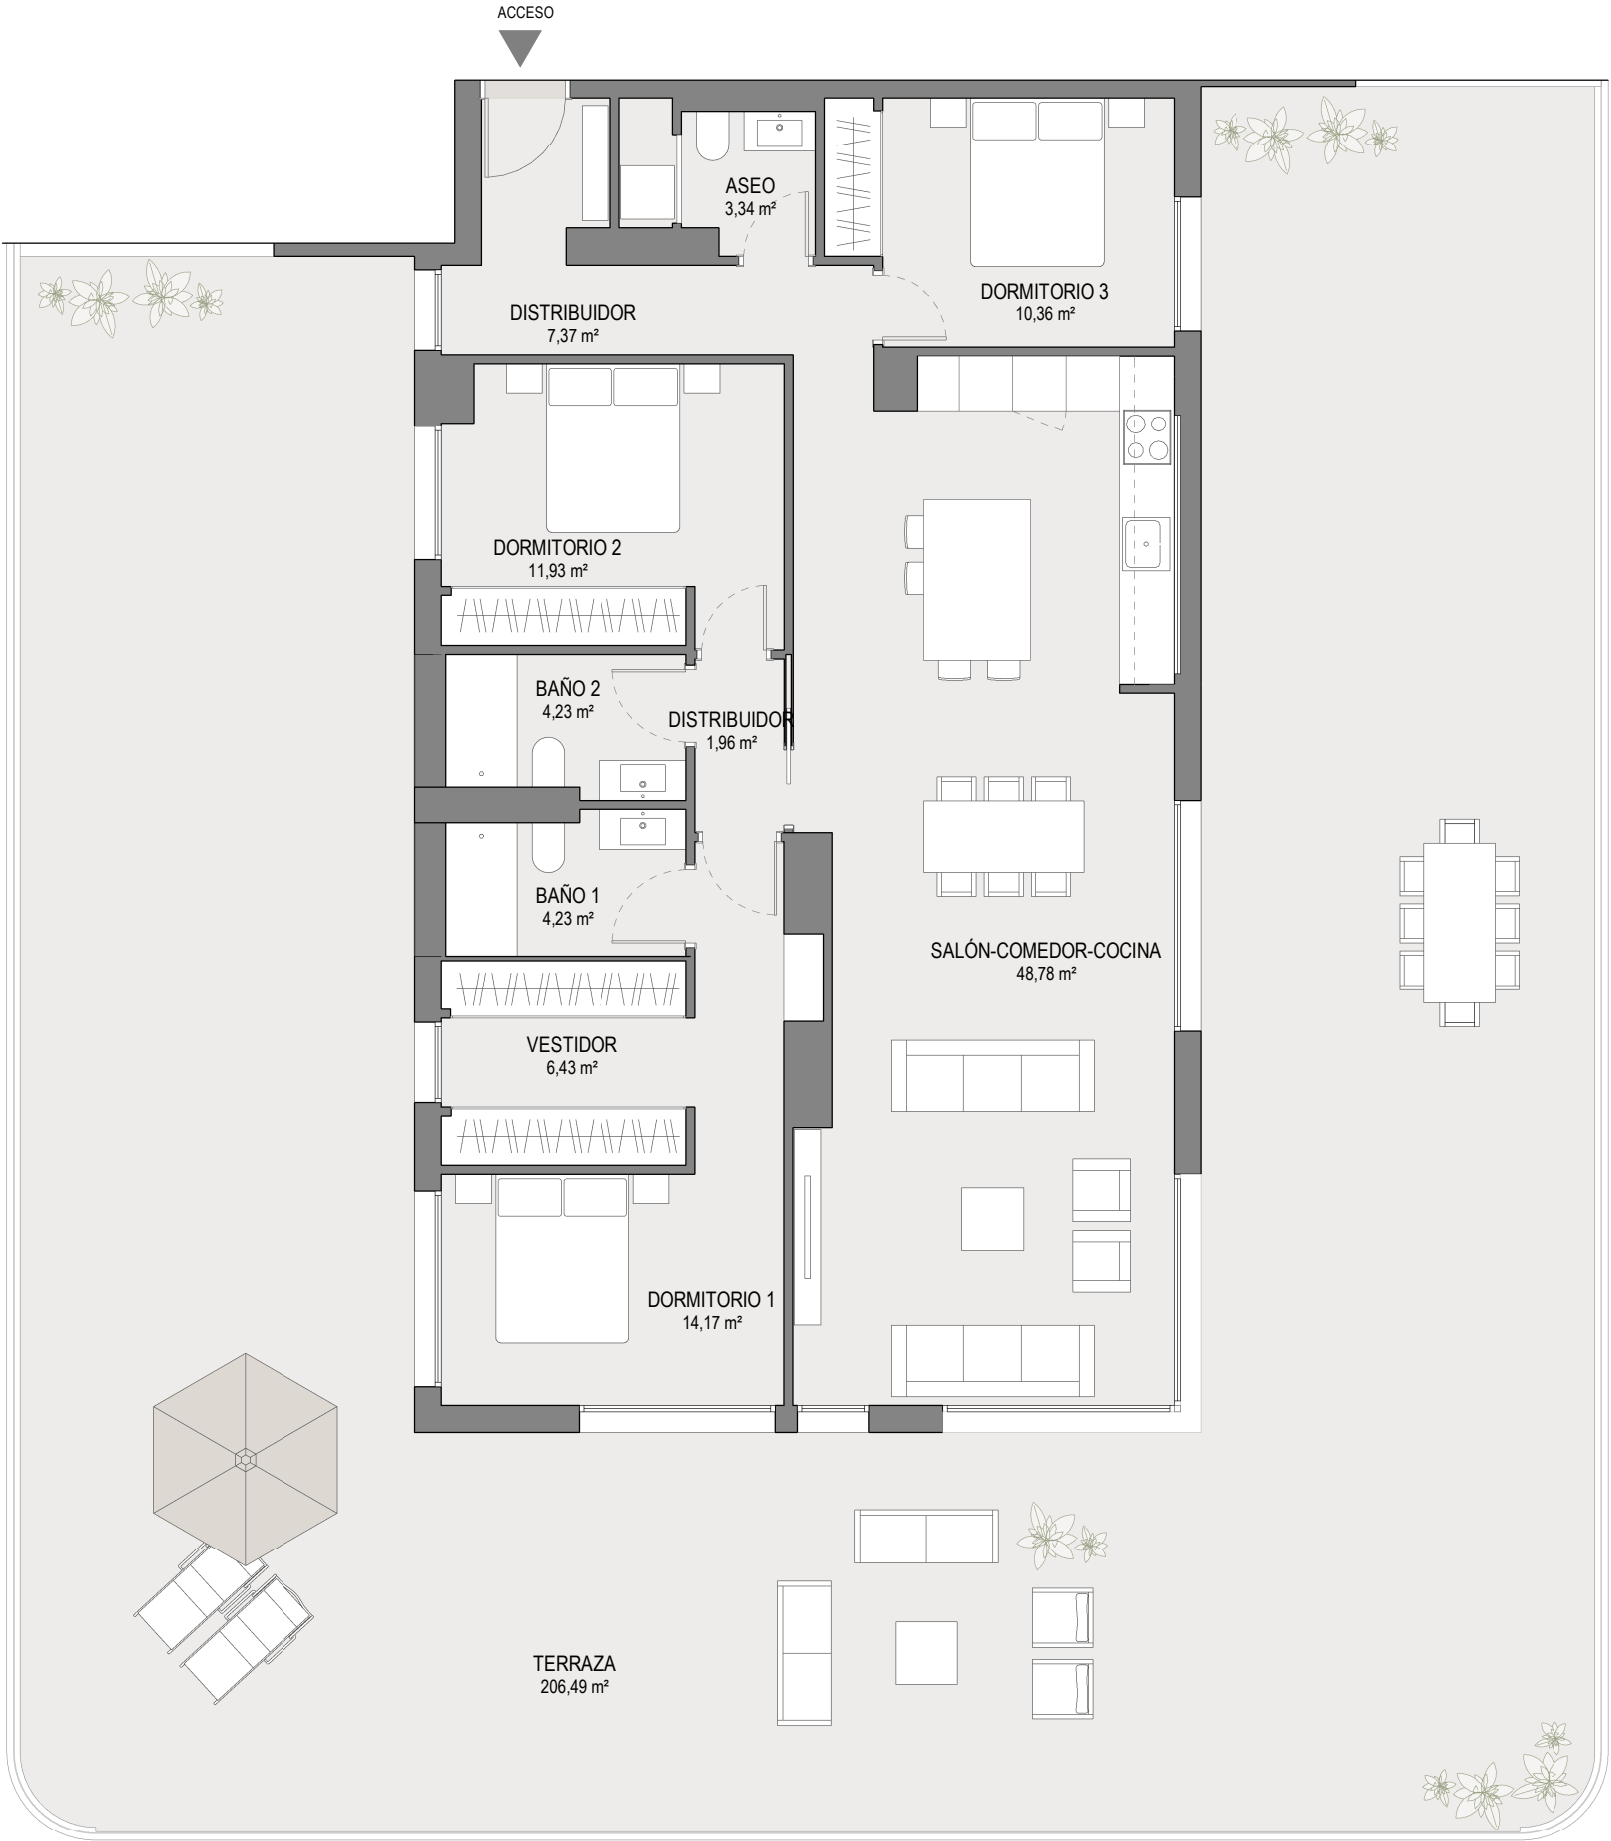

Tipología L3D

Puerta 38 Planta Ático

